




ПРОФИЛИ СТОЕК

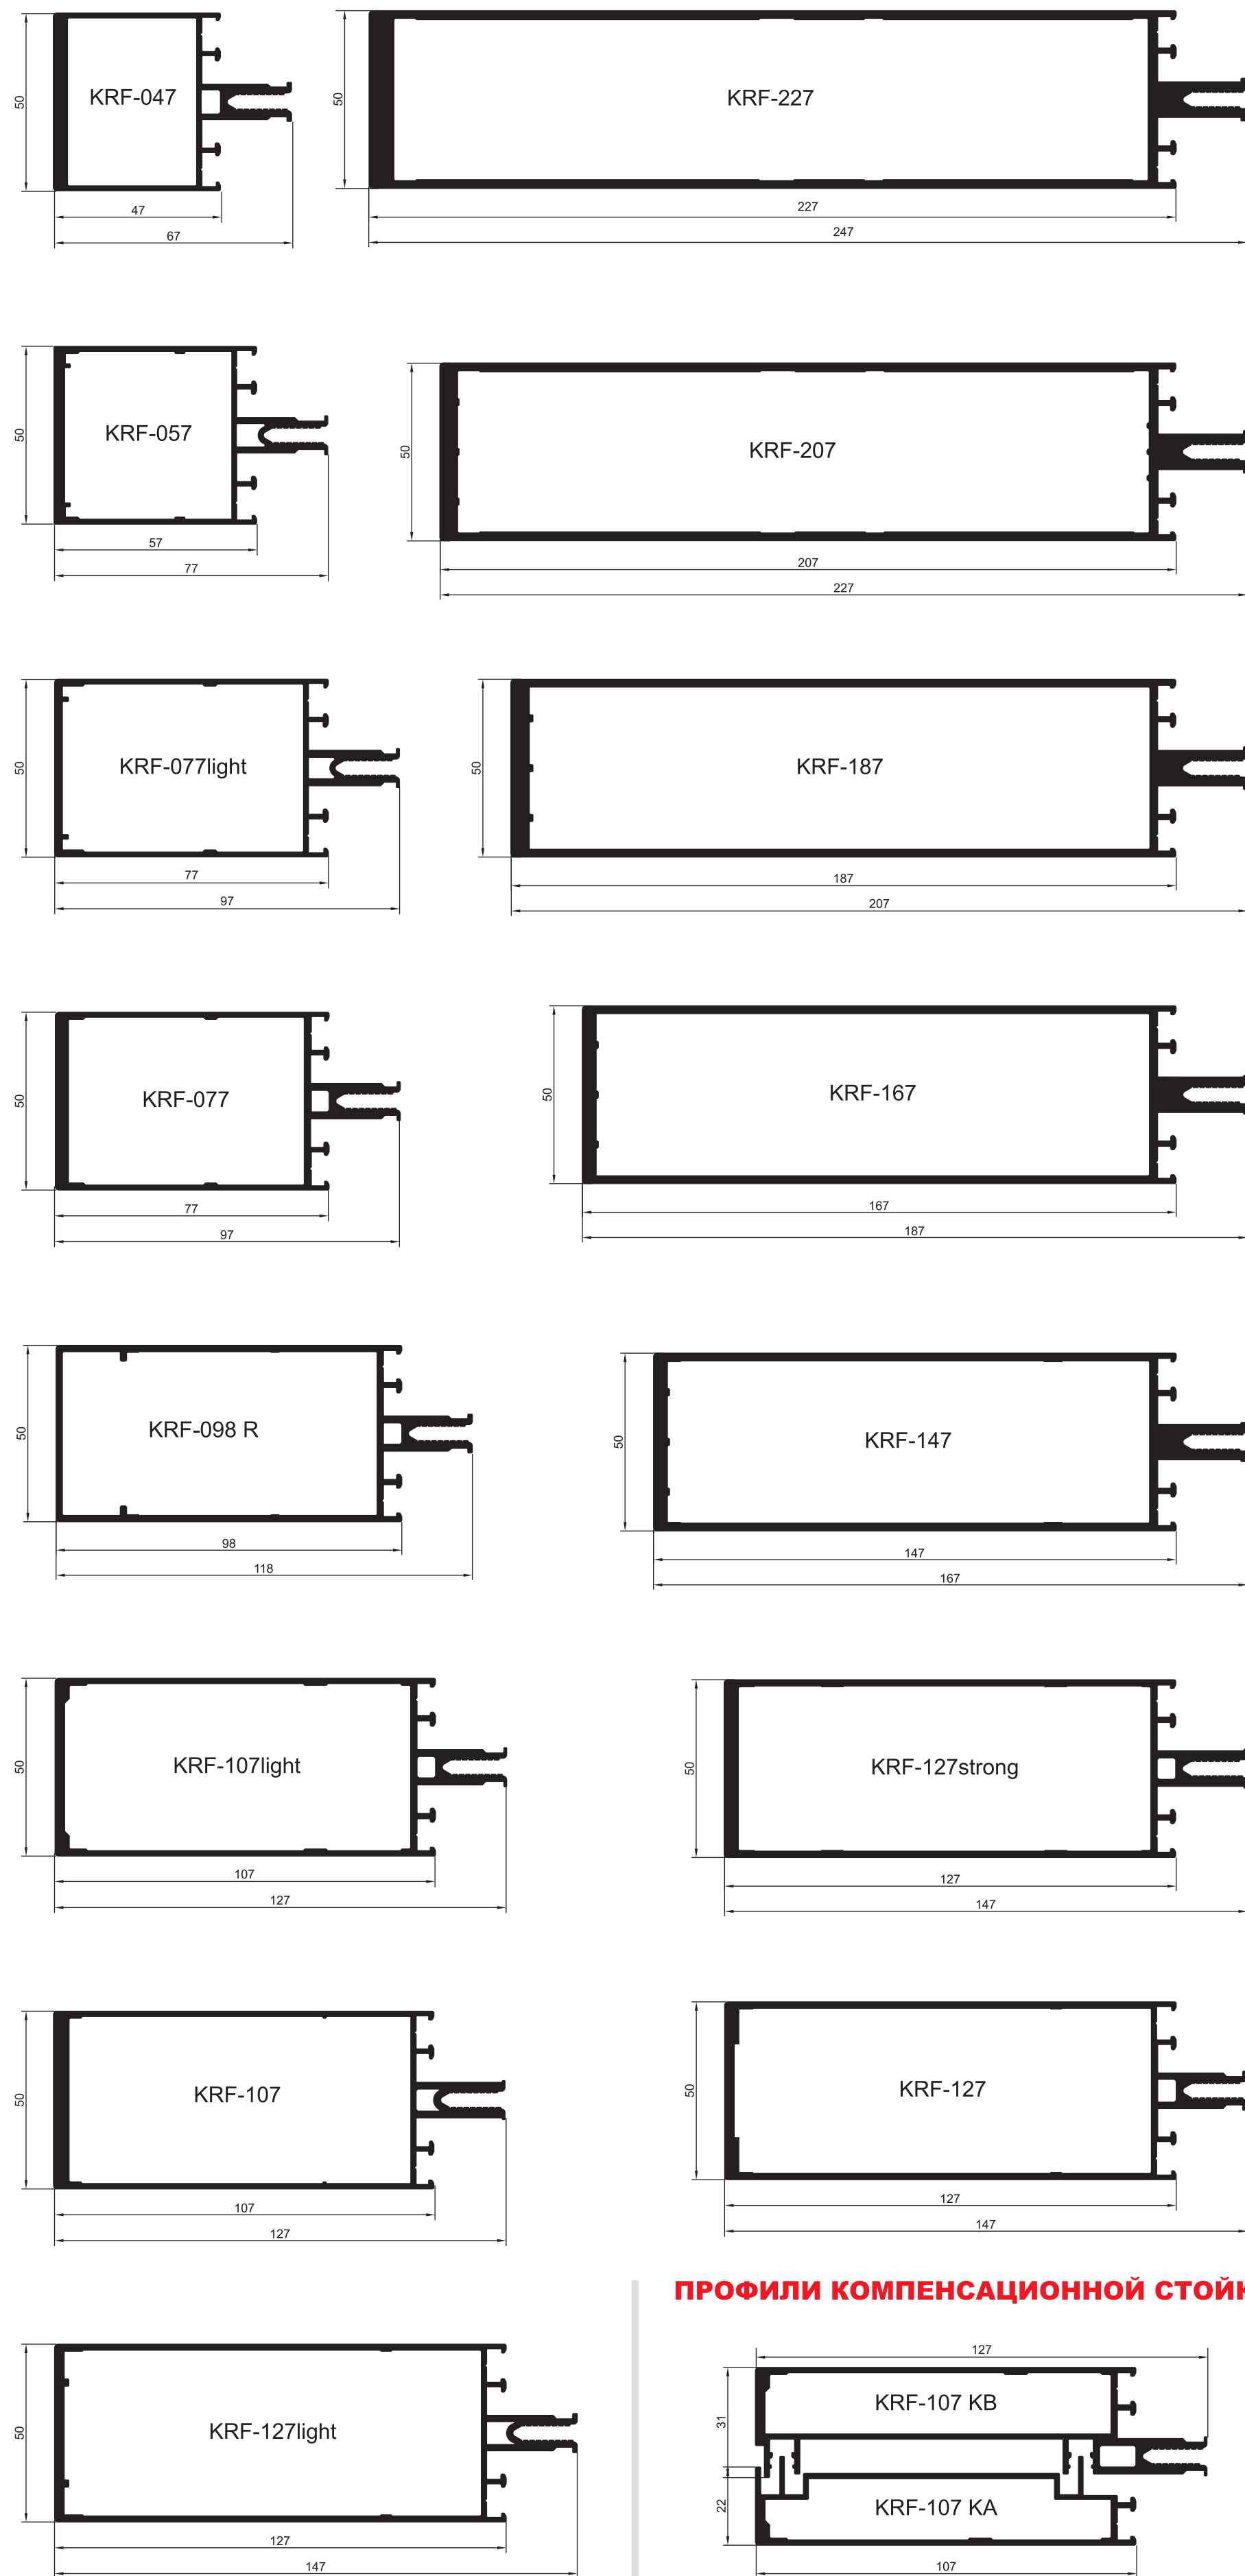


ПРОФИЛИ РИГЕЛЕЙ

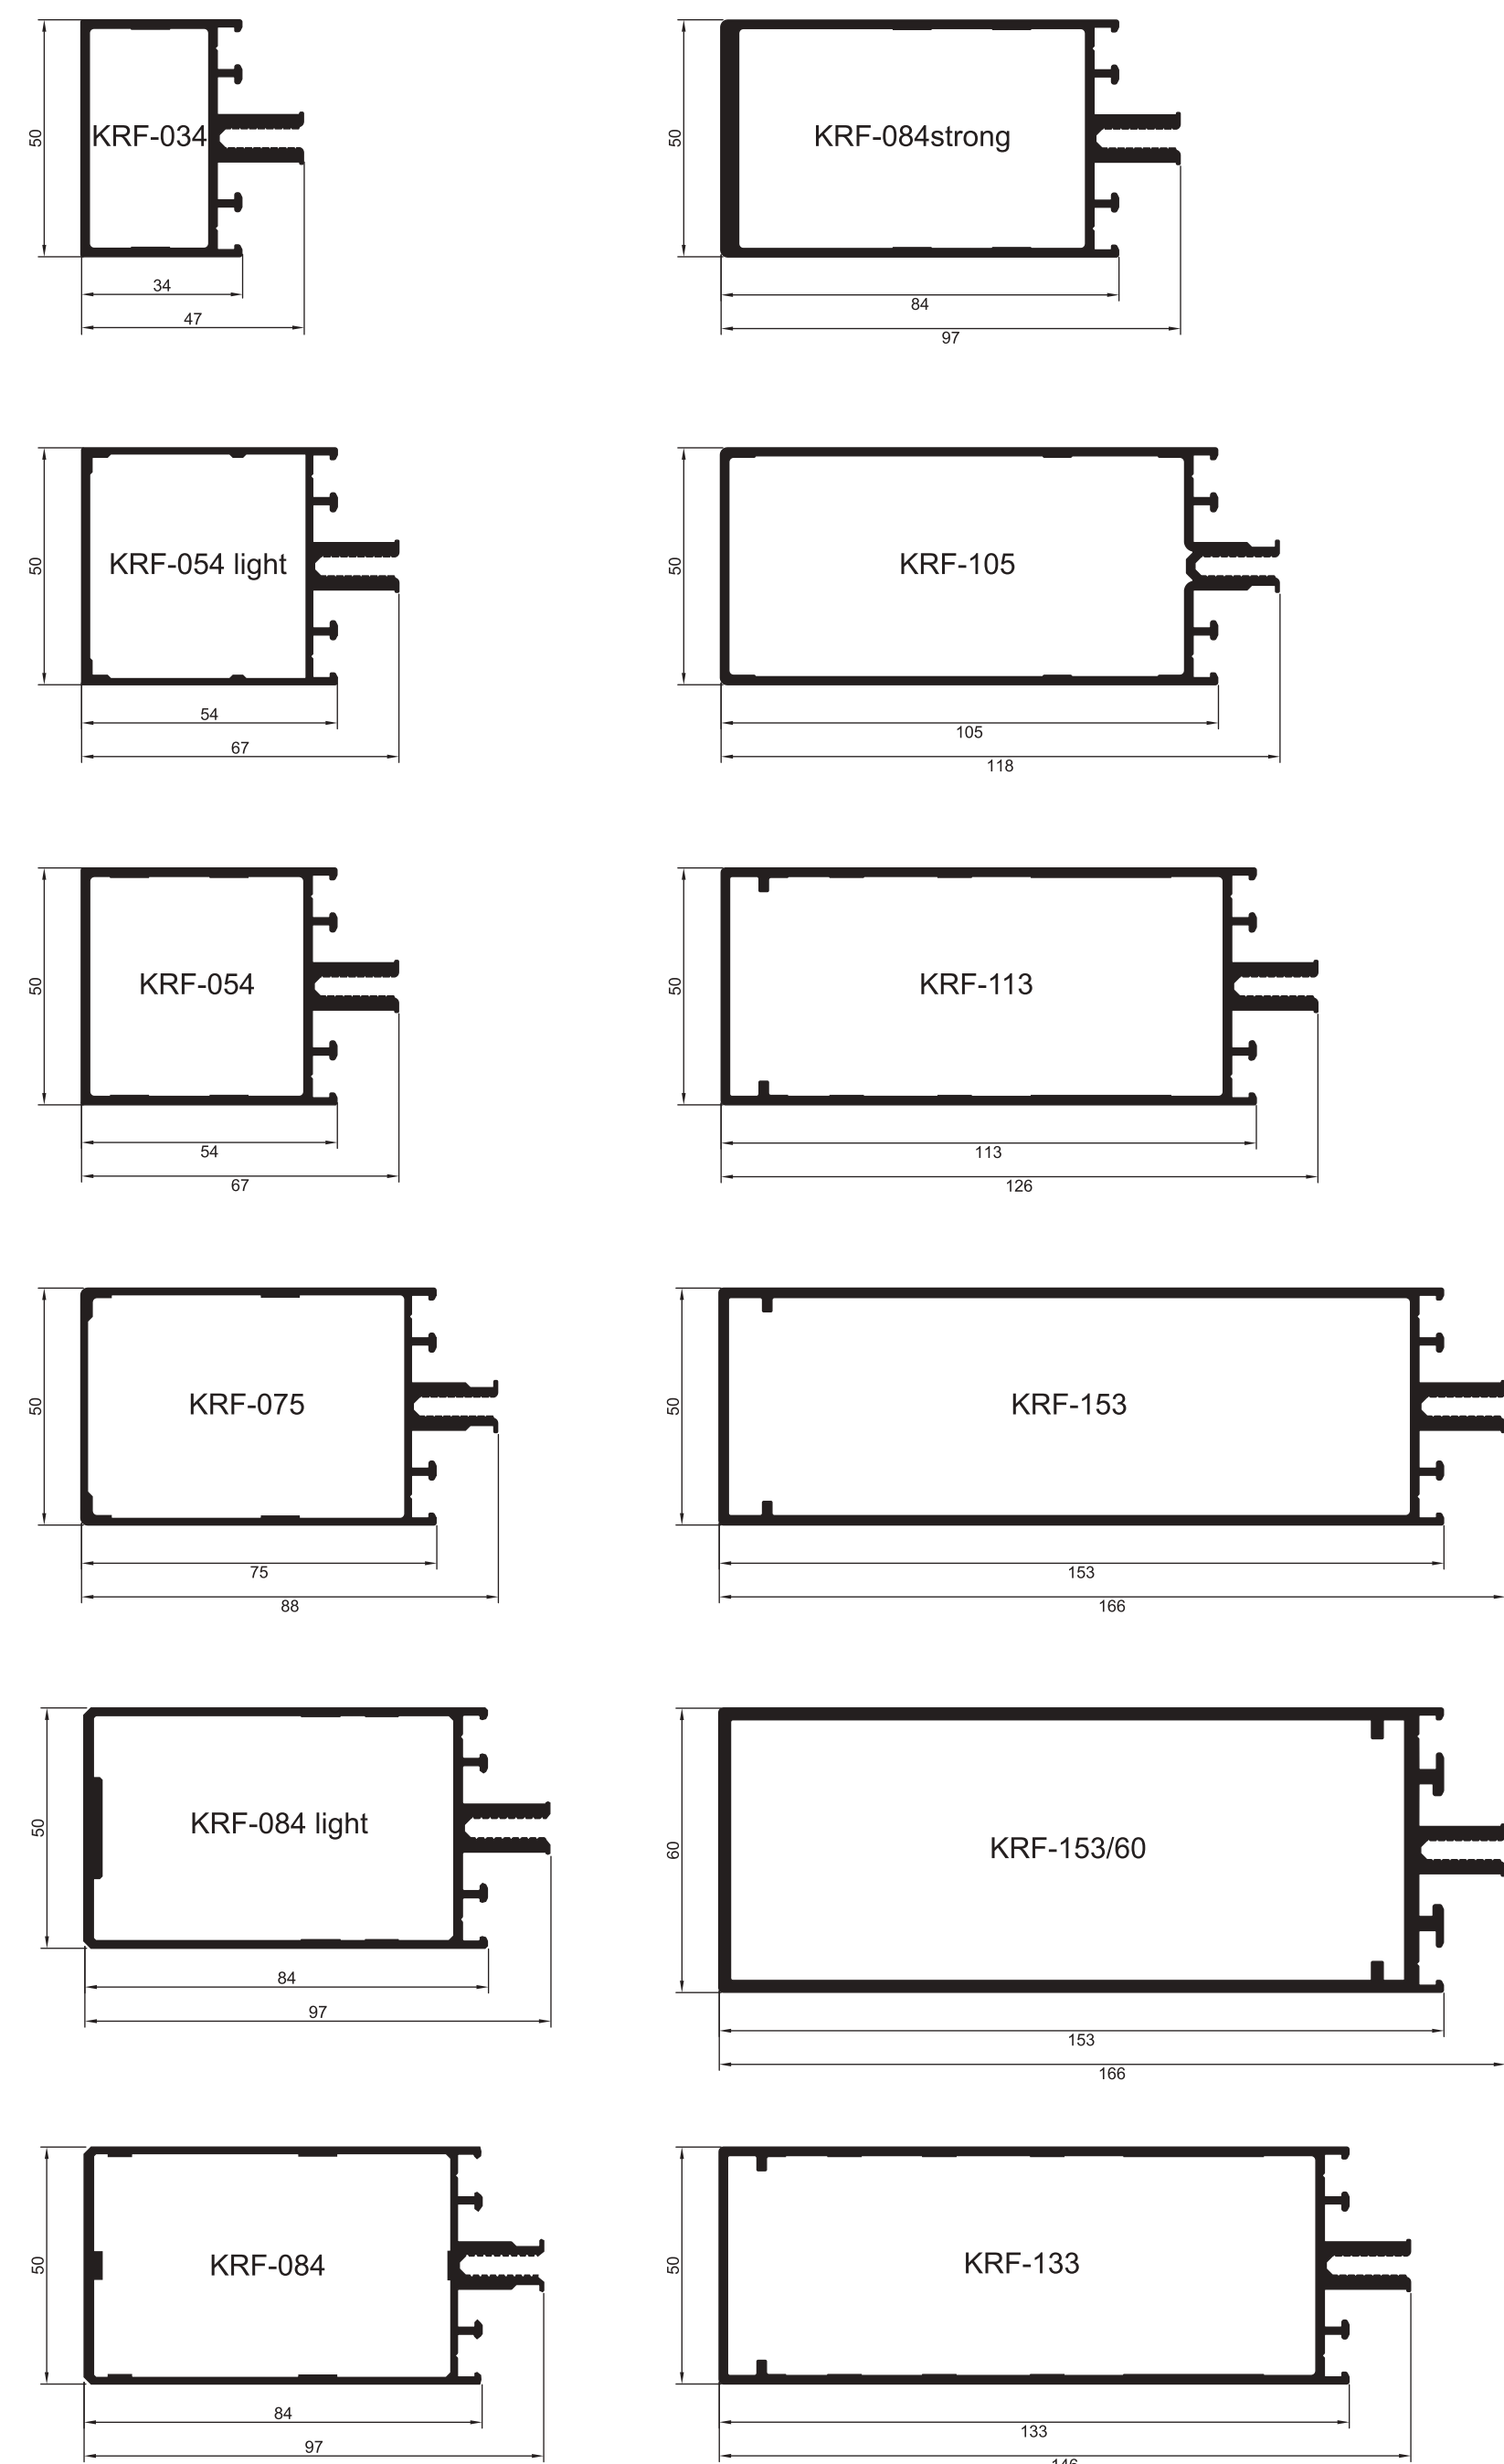


ПРОФИЛИ УГЛОВОЙ СТОЙКИ

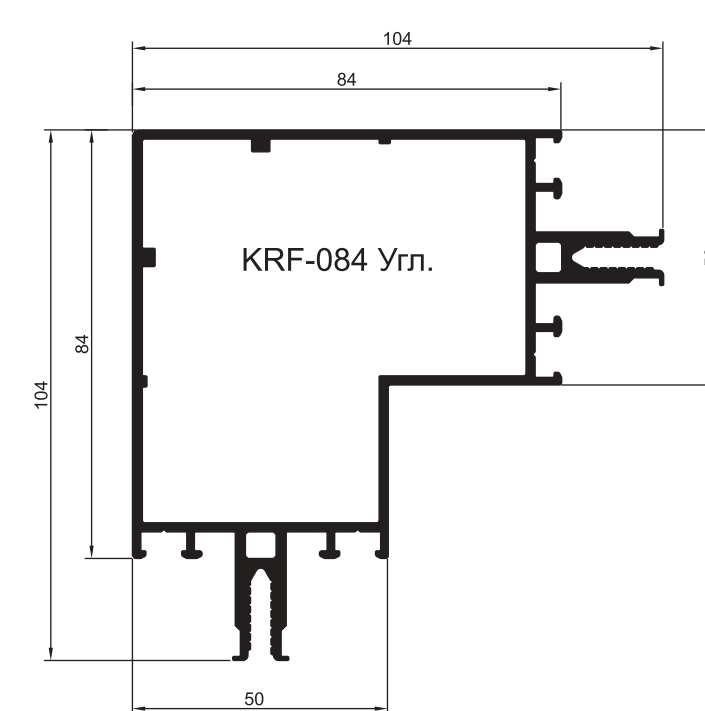


ПРОФИЛИ ФАЛЬШ-РИГЕЛЕЙ

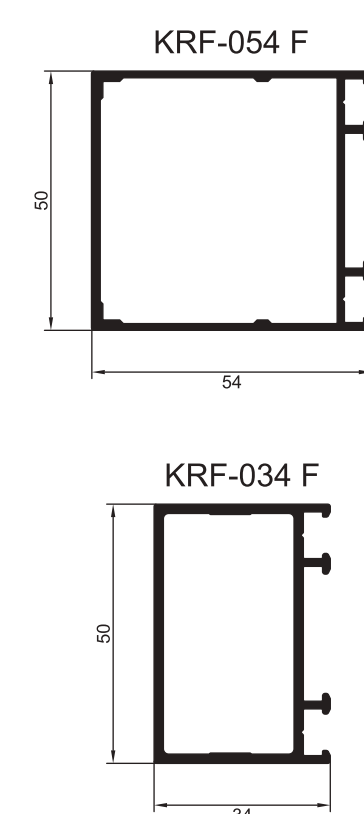


ПРОФИЛИ ДЕКОРАТИВНЫХ КРЫШЕК

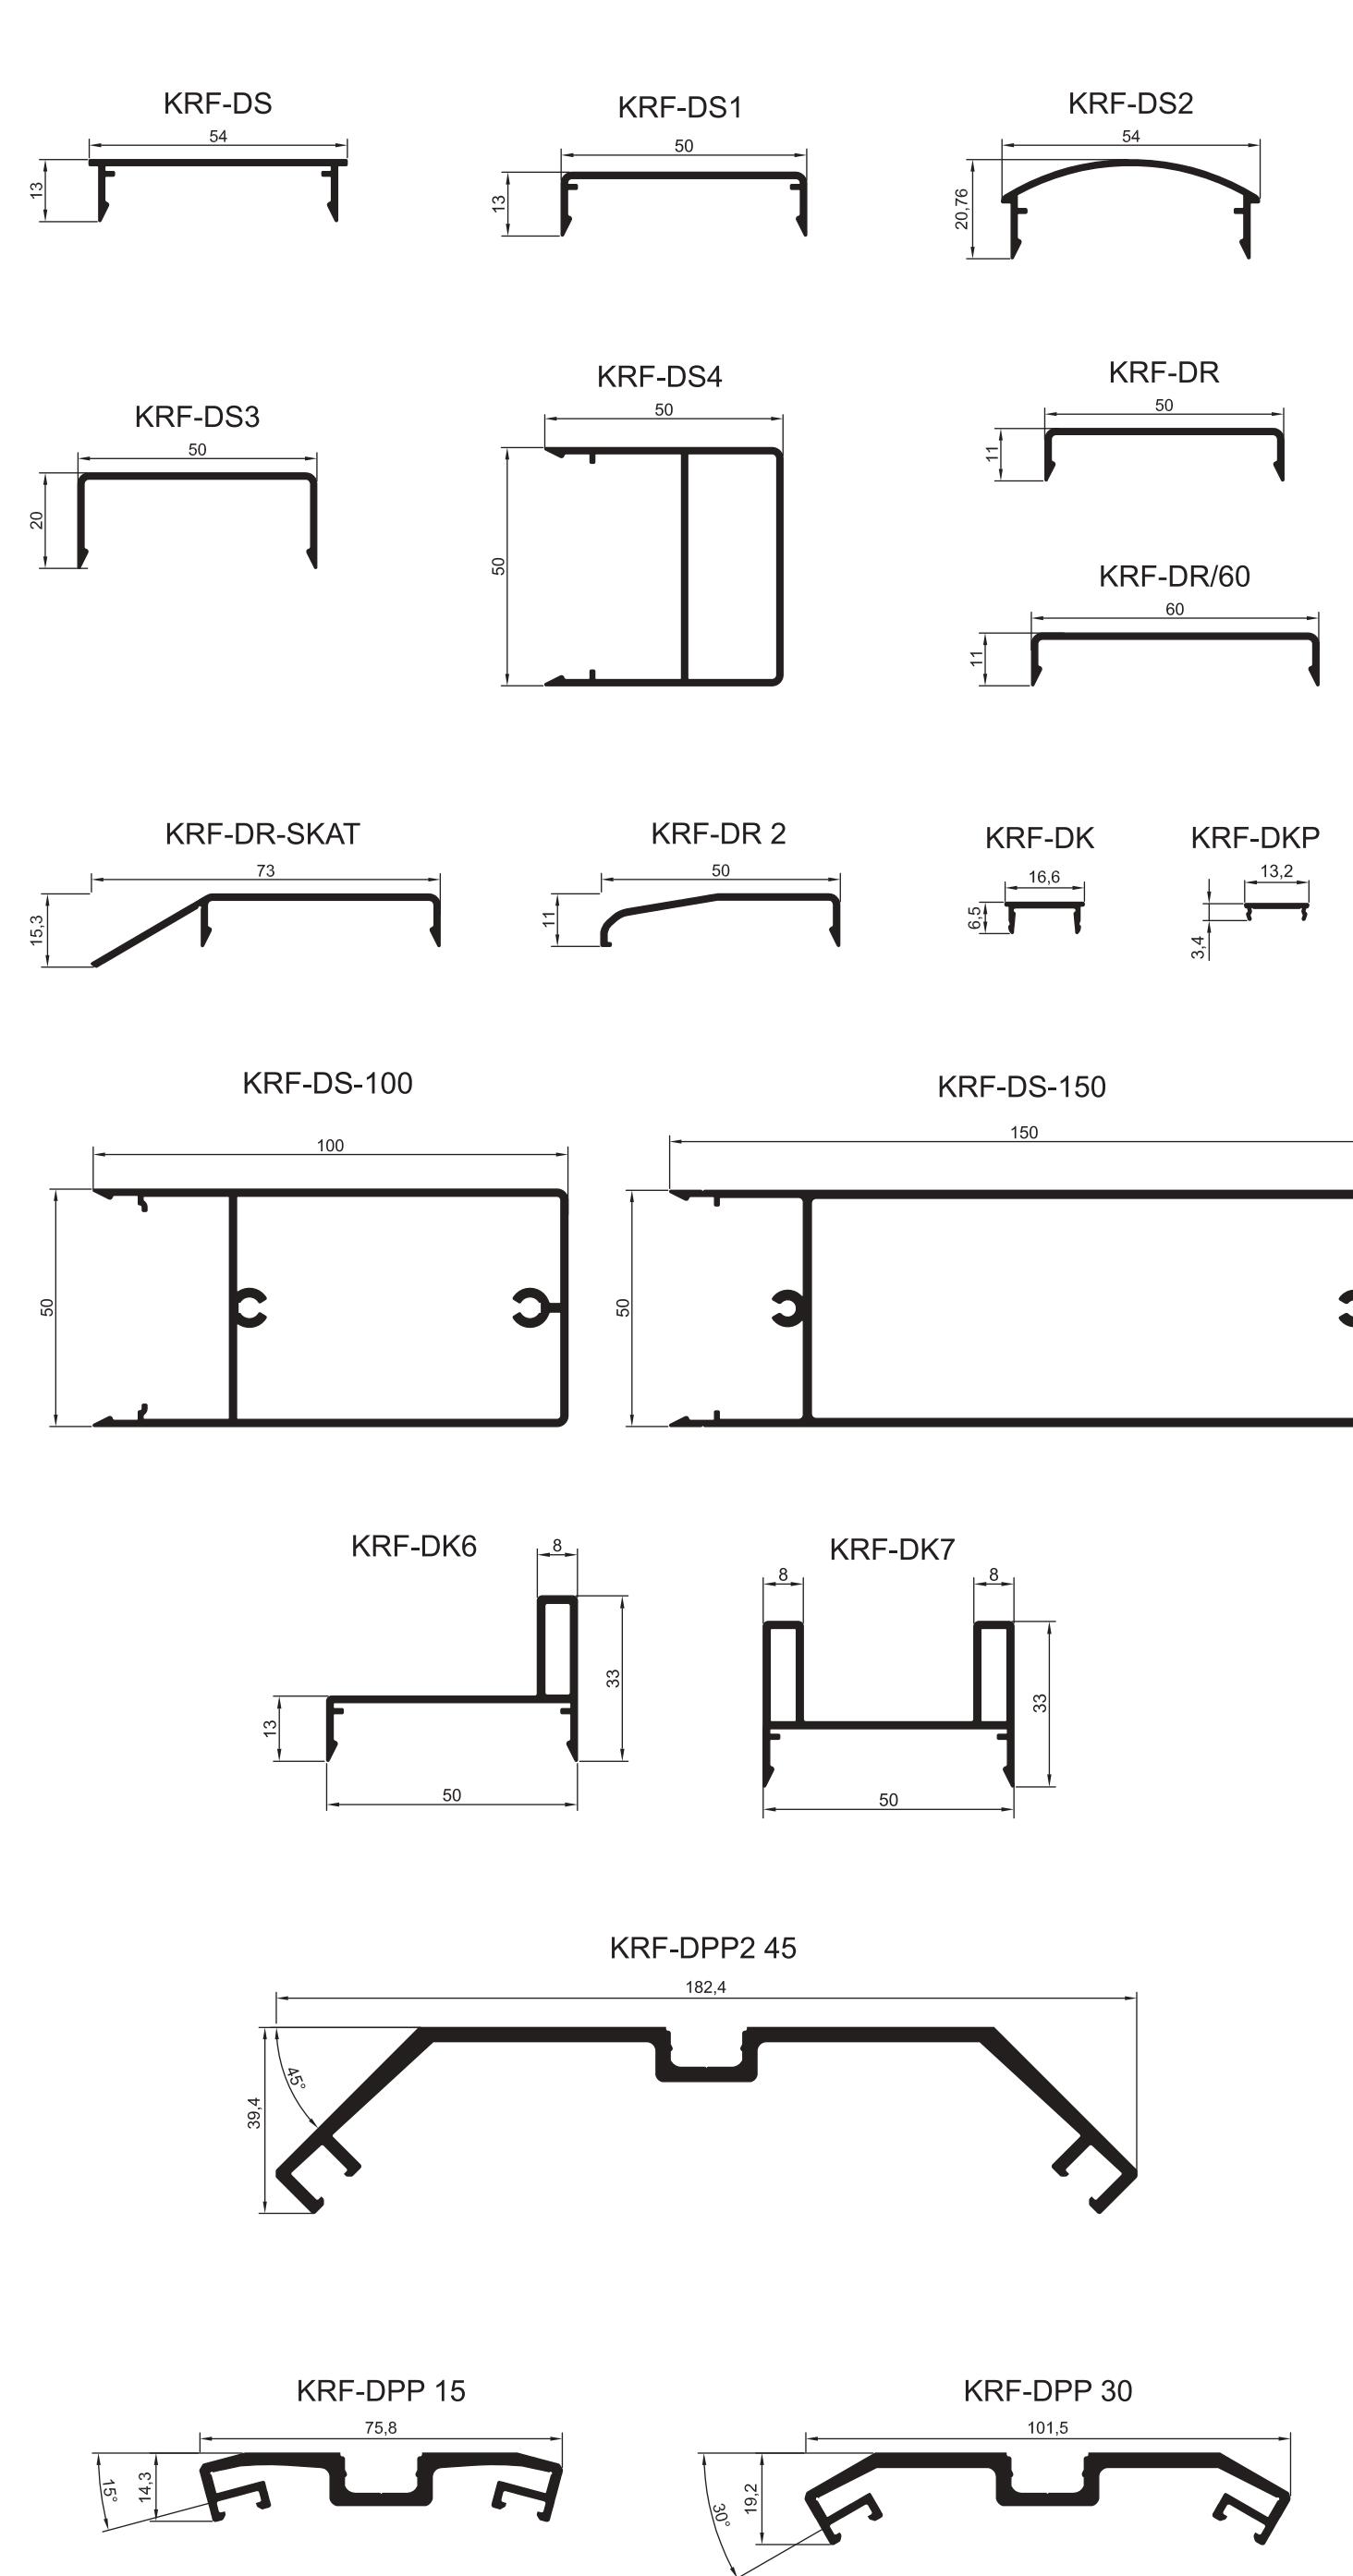


ПРОФИЛИ ЗАКЛАДНЫХ СУХАРЕЙ

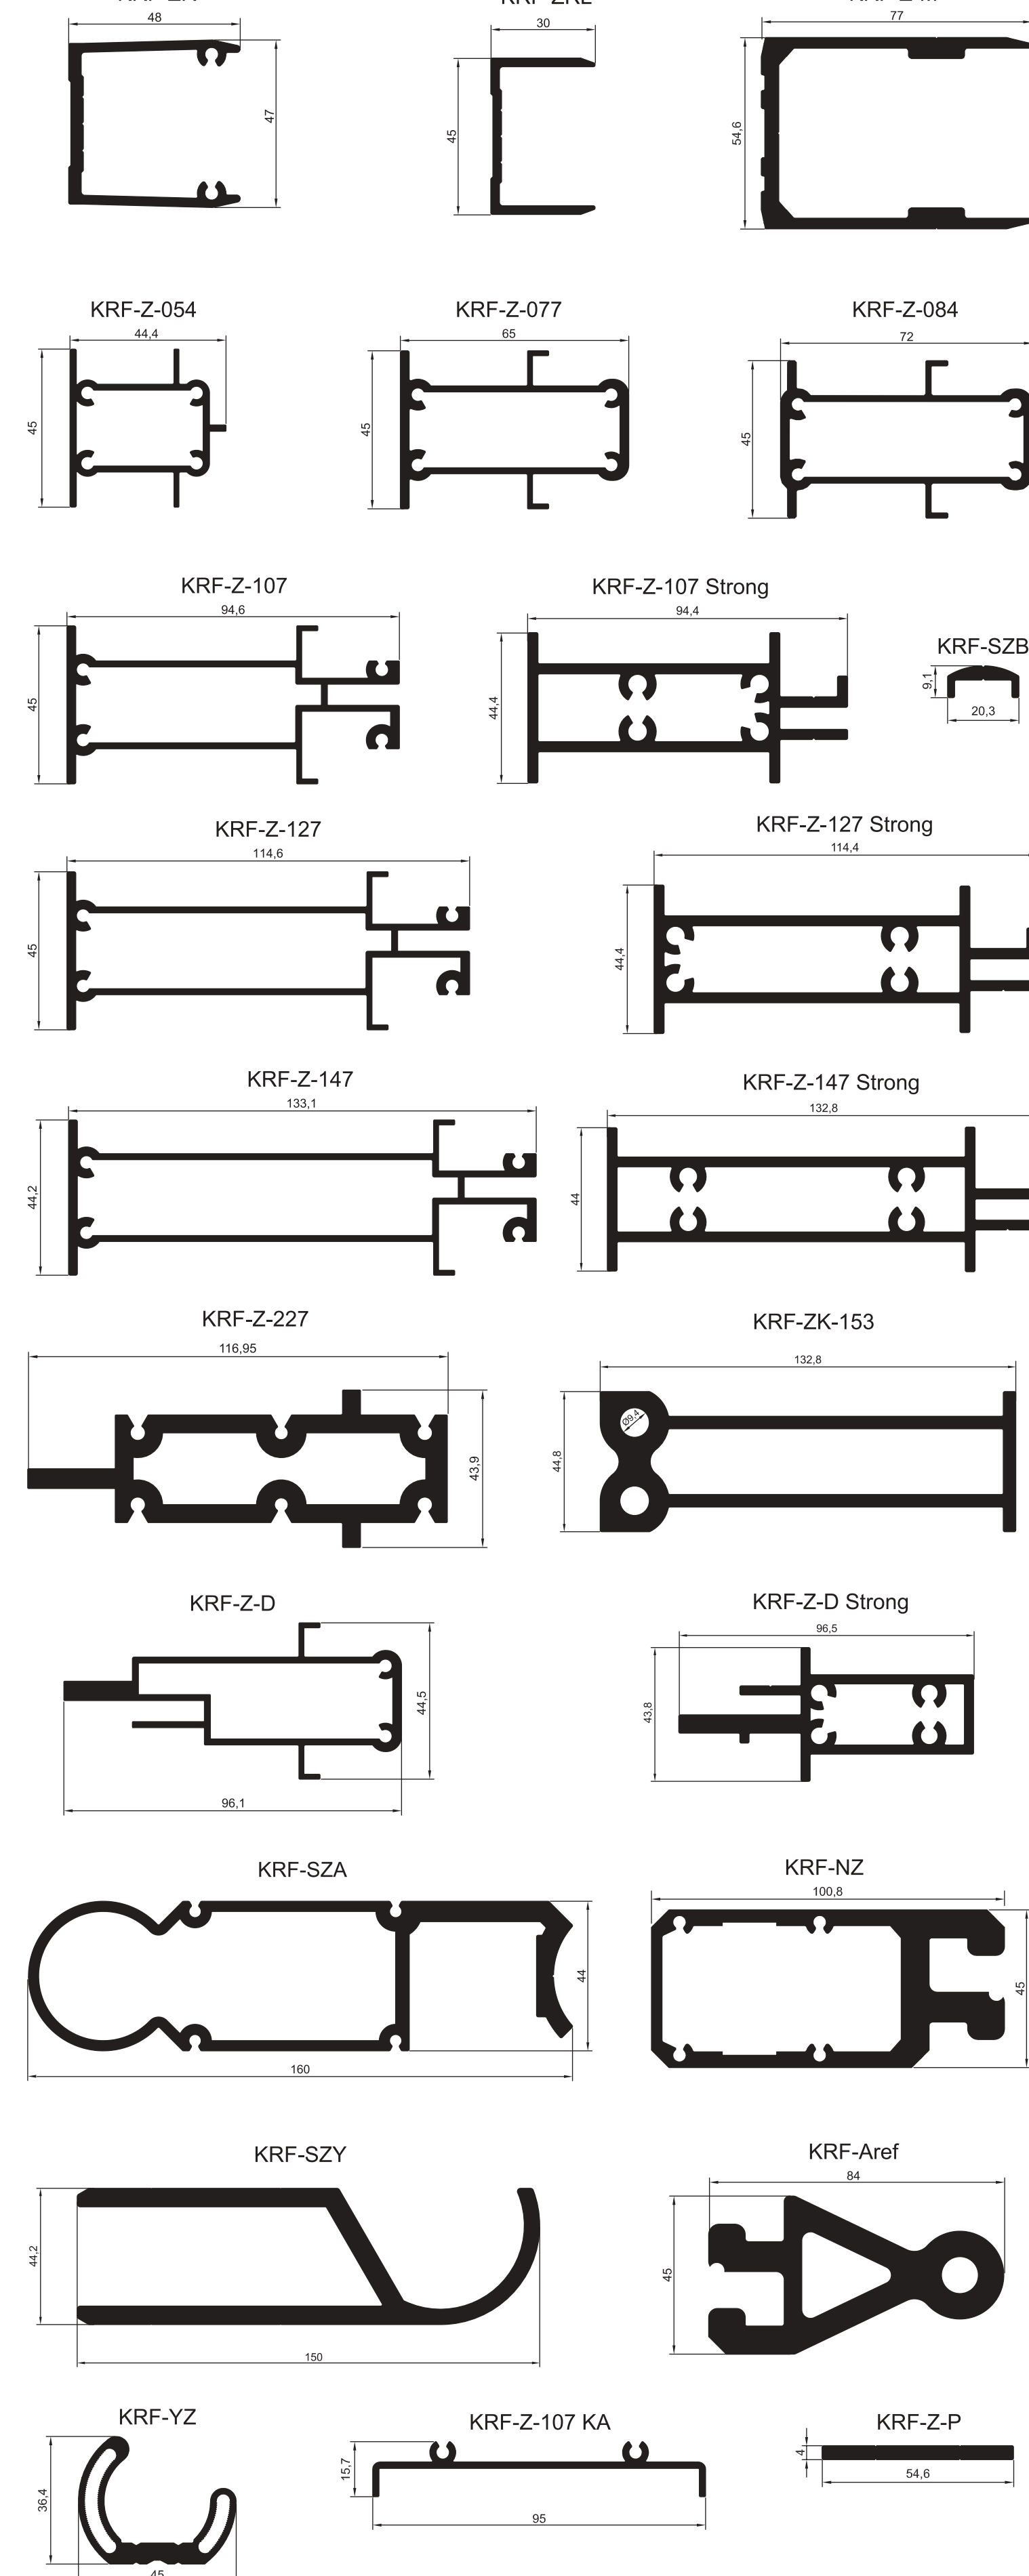


ПРОФИЛИ ПОДКЛАДОВ ПОД ЗАПОЛНЕНИЕ

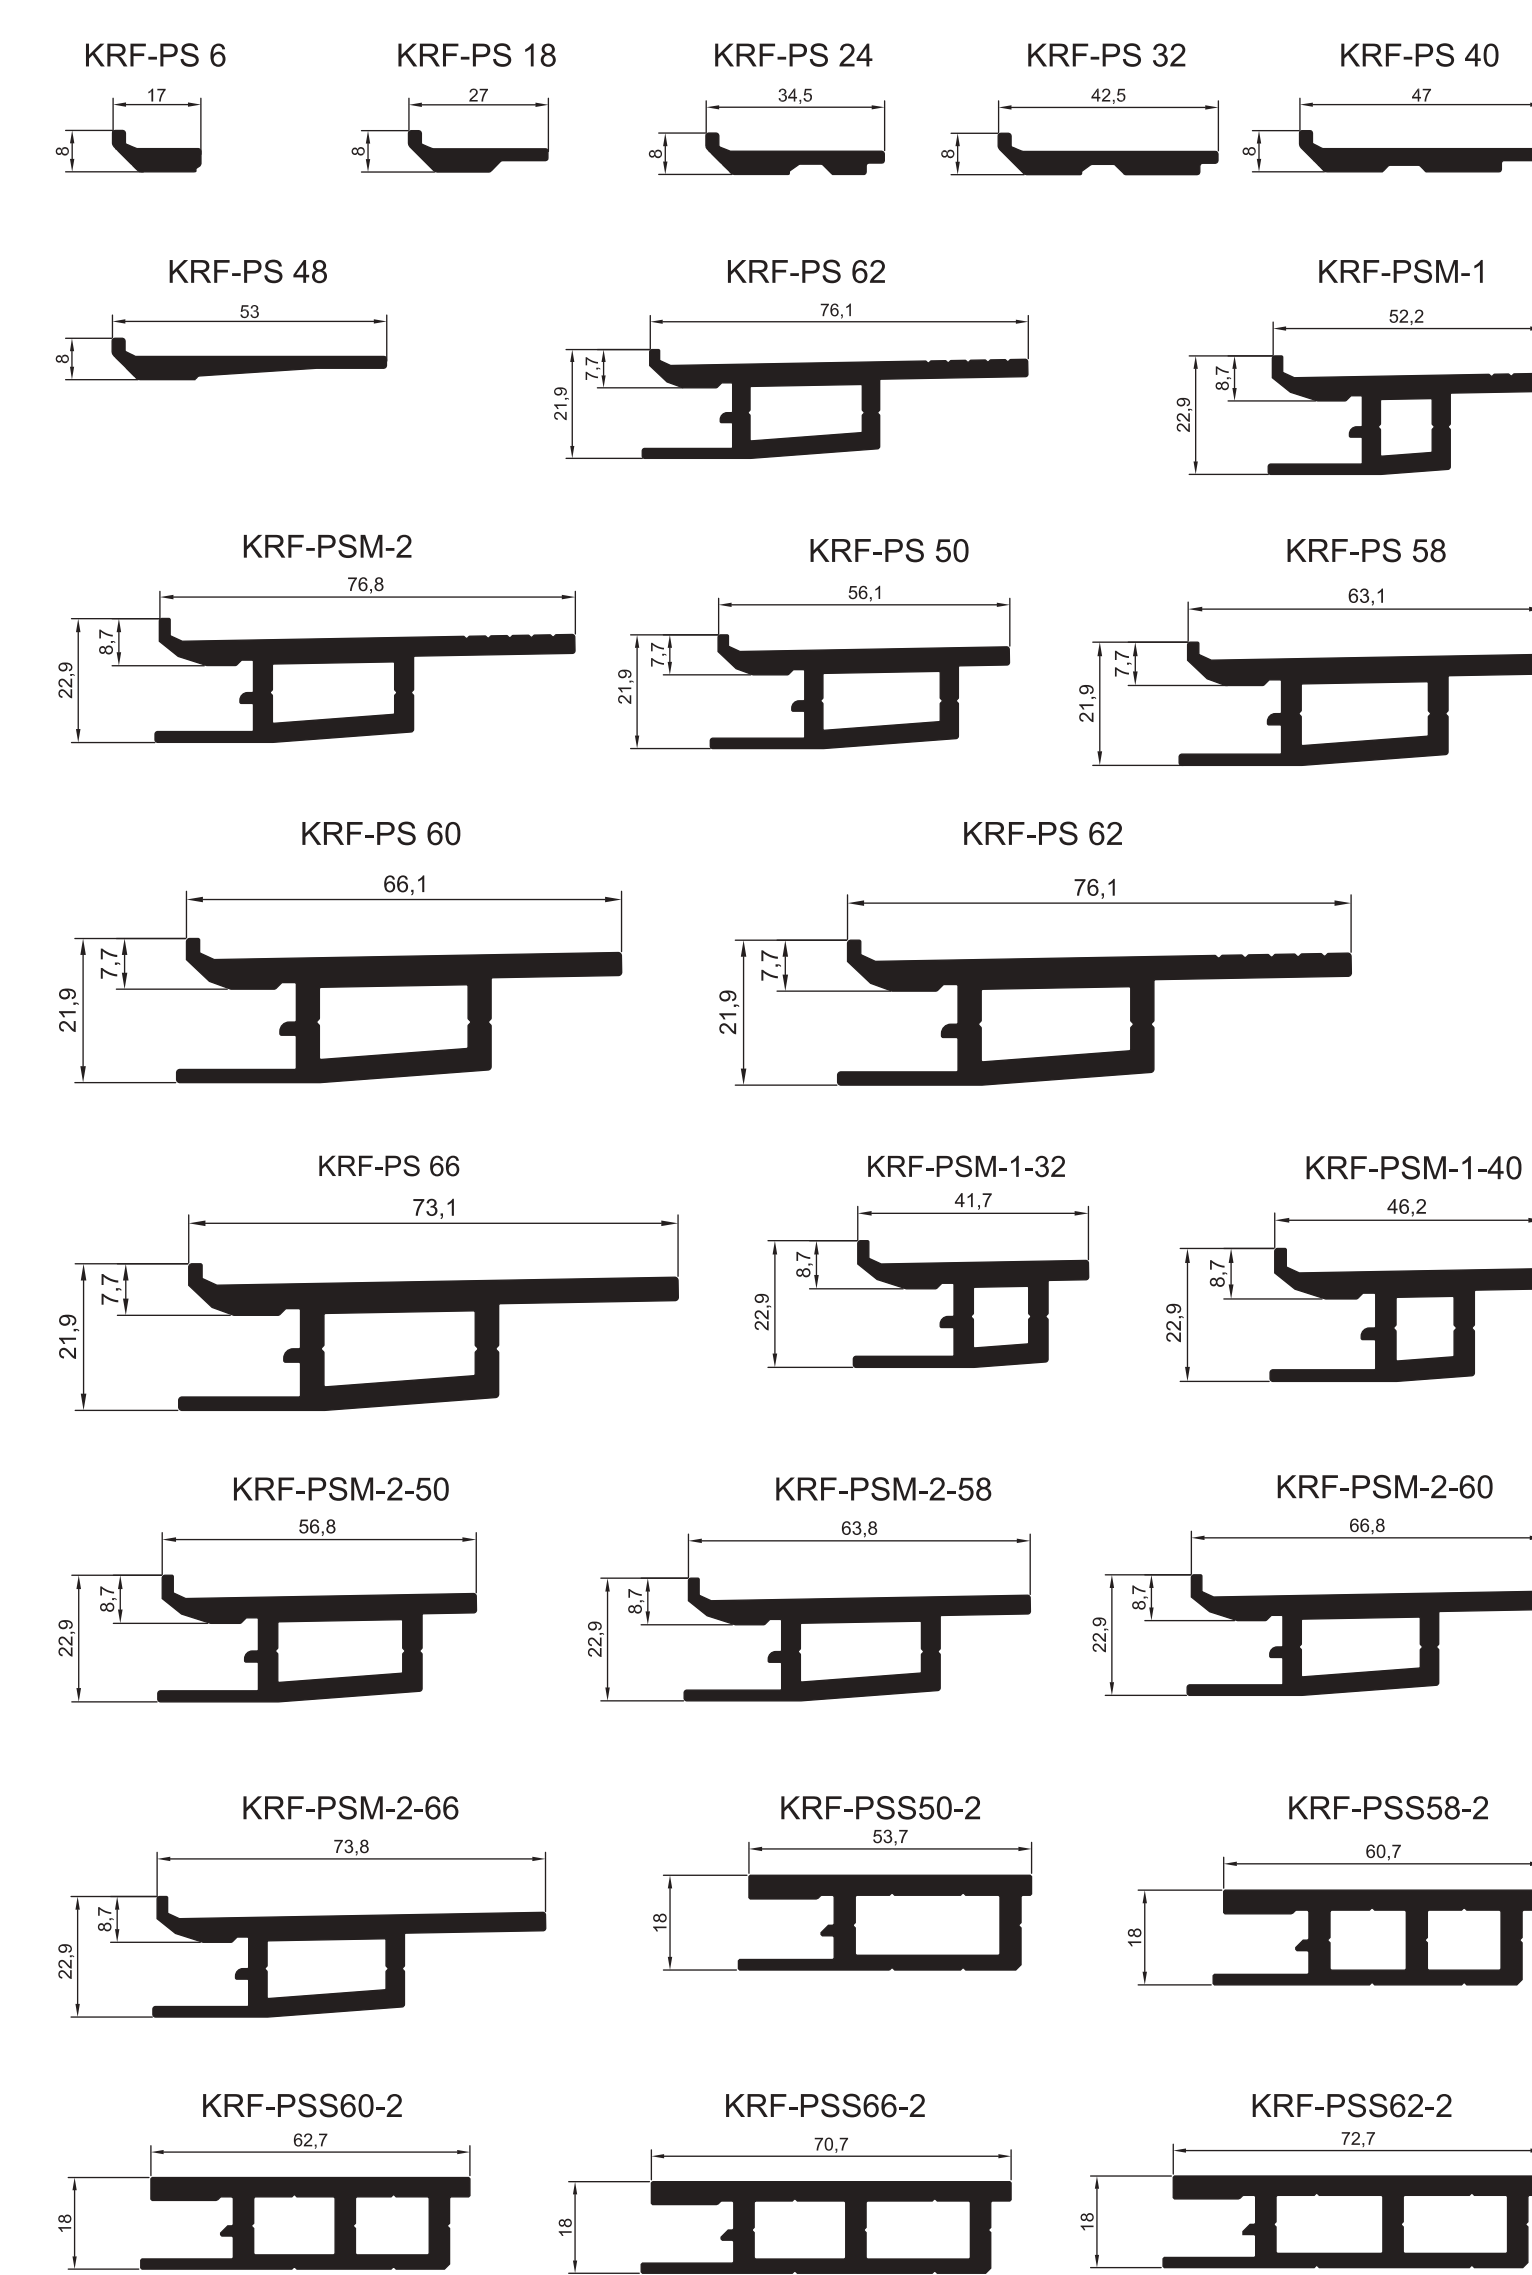


ПРОФИЛИ ДЕРЖАТЕЛЕЙ ПОДКЛАДОВ ПОД ЗАПОЛНЕНИЕ

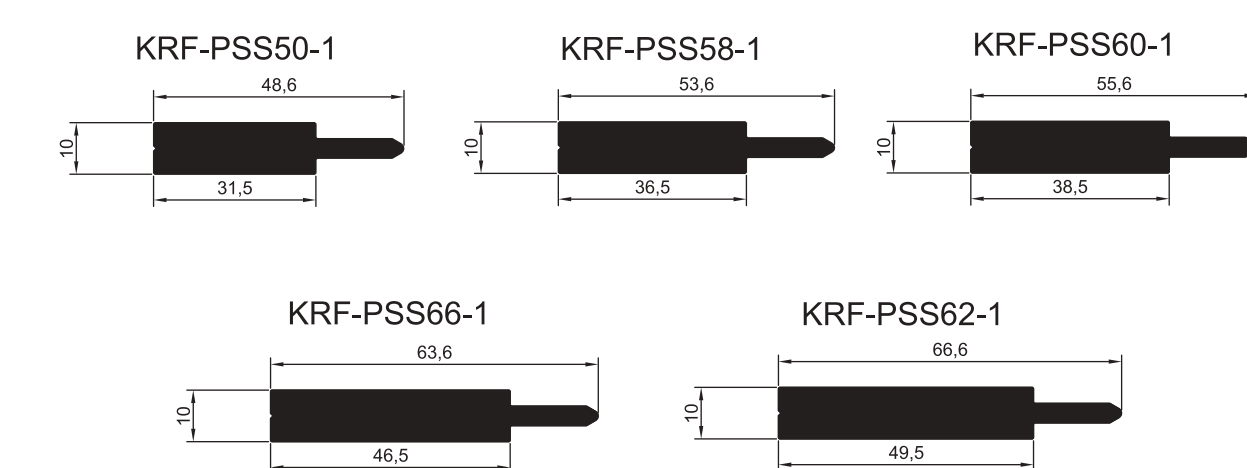


ПРОФИЛИ ДЕКОРАТИВНЫХ КРЫШЕК

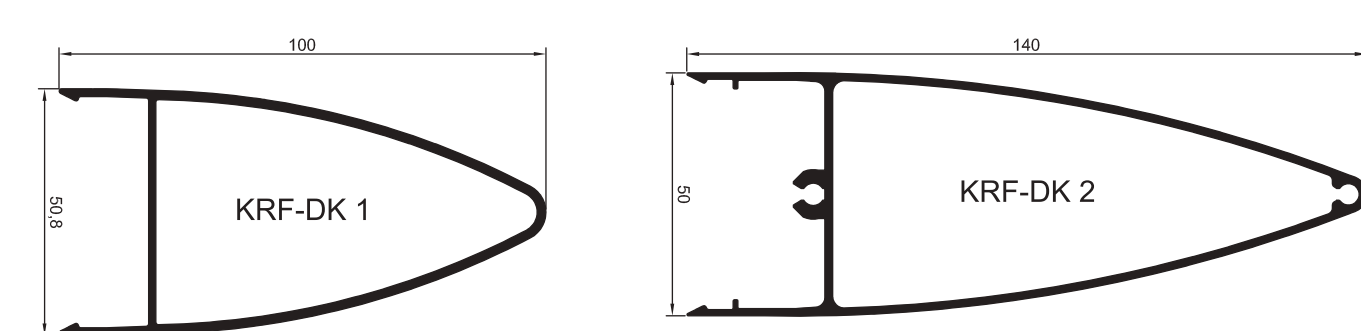


ПРОФИЛИ АЛЮМИНИЕВОВОГО КРОНШТЕЙНА

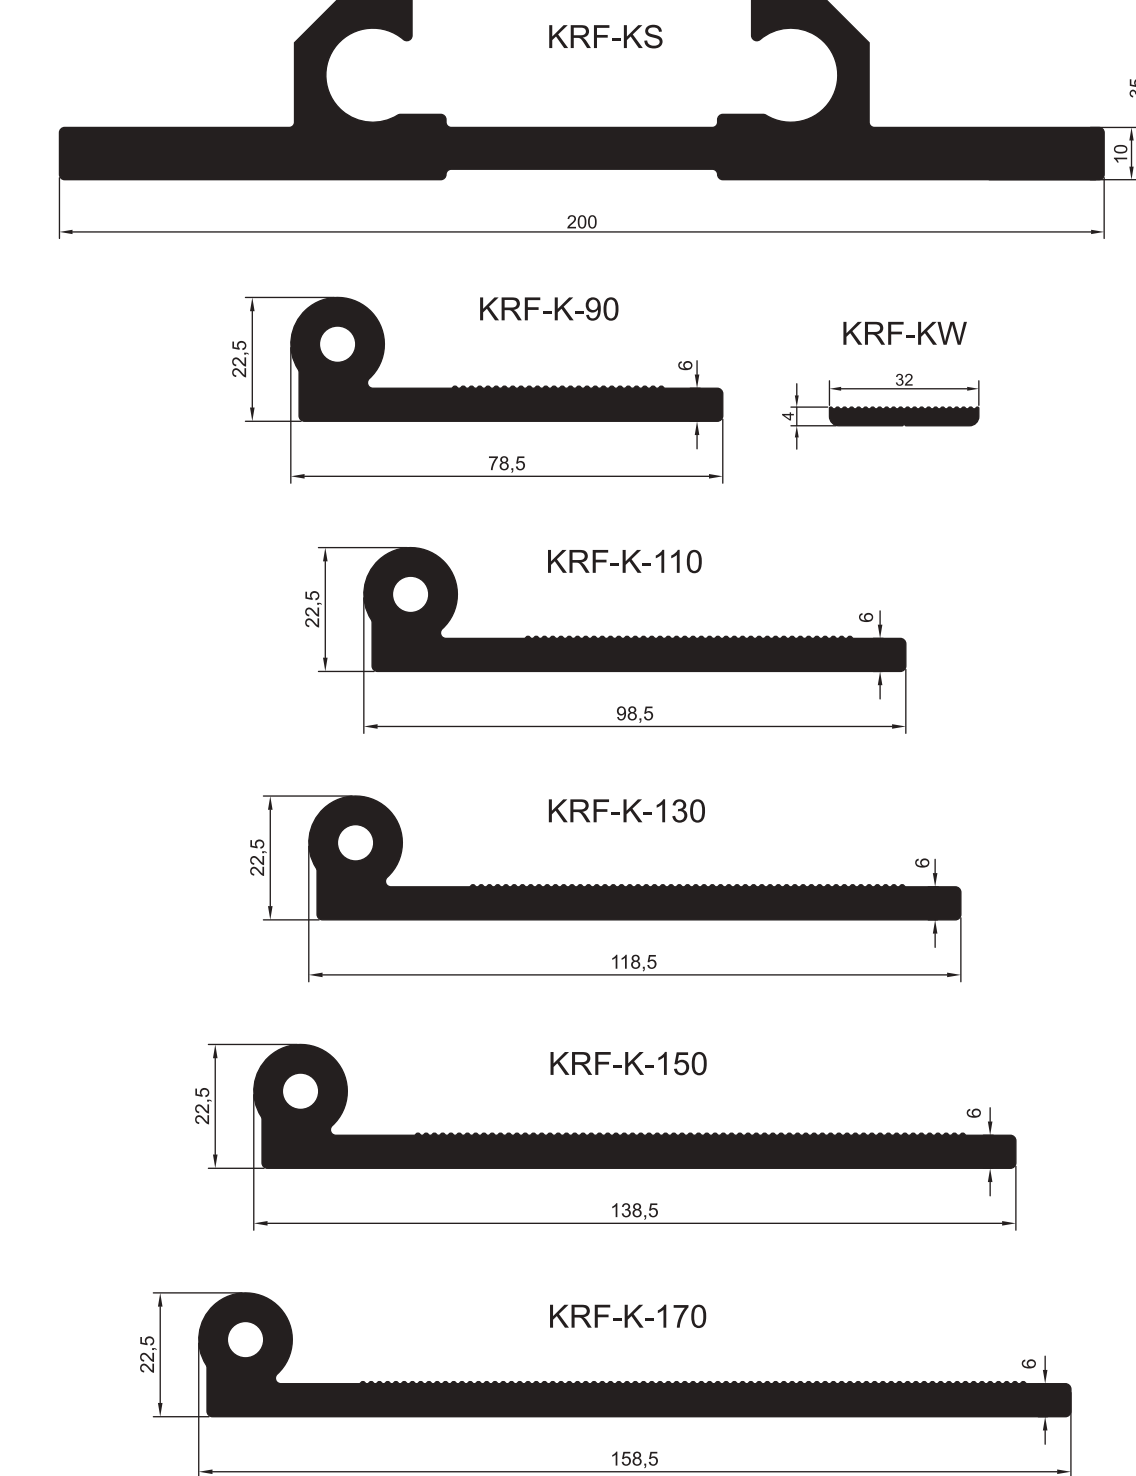


ПРОФИЛИ ПРИЖИМНЫХ ПЛАНК

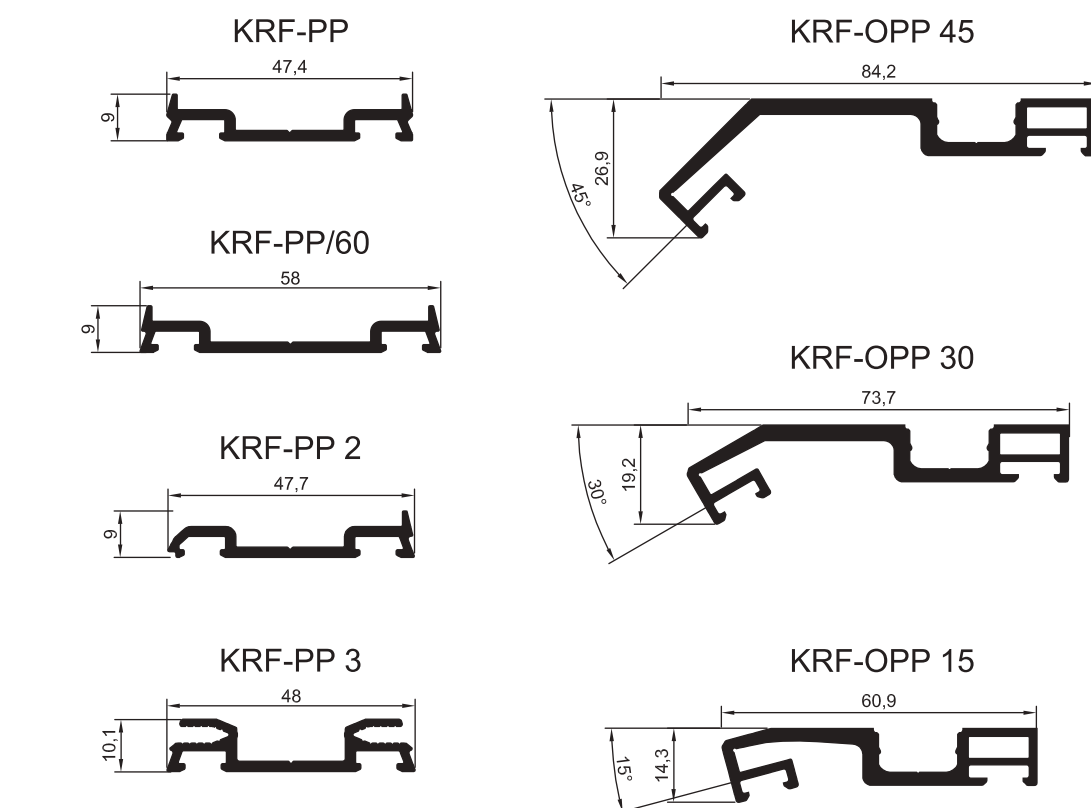


ПРОФИЛЬ ЗАКЛАДНОГО УНИВЕРСАЛЬНОГО СУХАРЯ СТОЙКИ

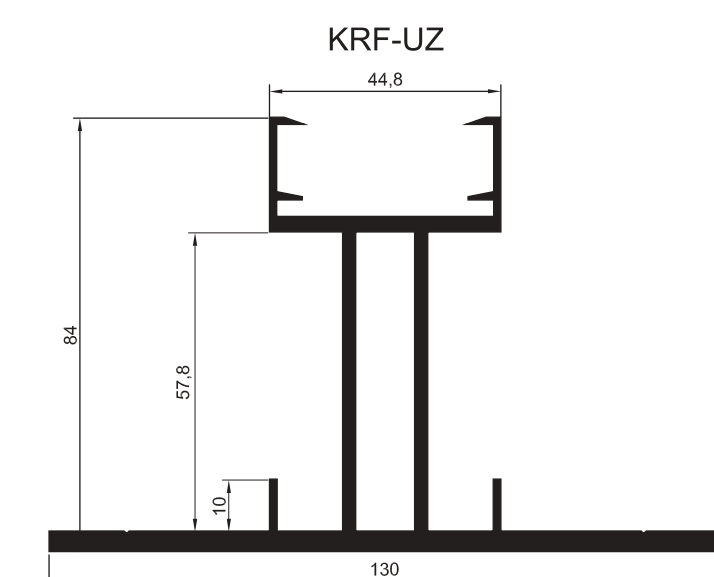


ПРОФИЛИ АДАПТЕРОВ ПОВОРОТА

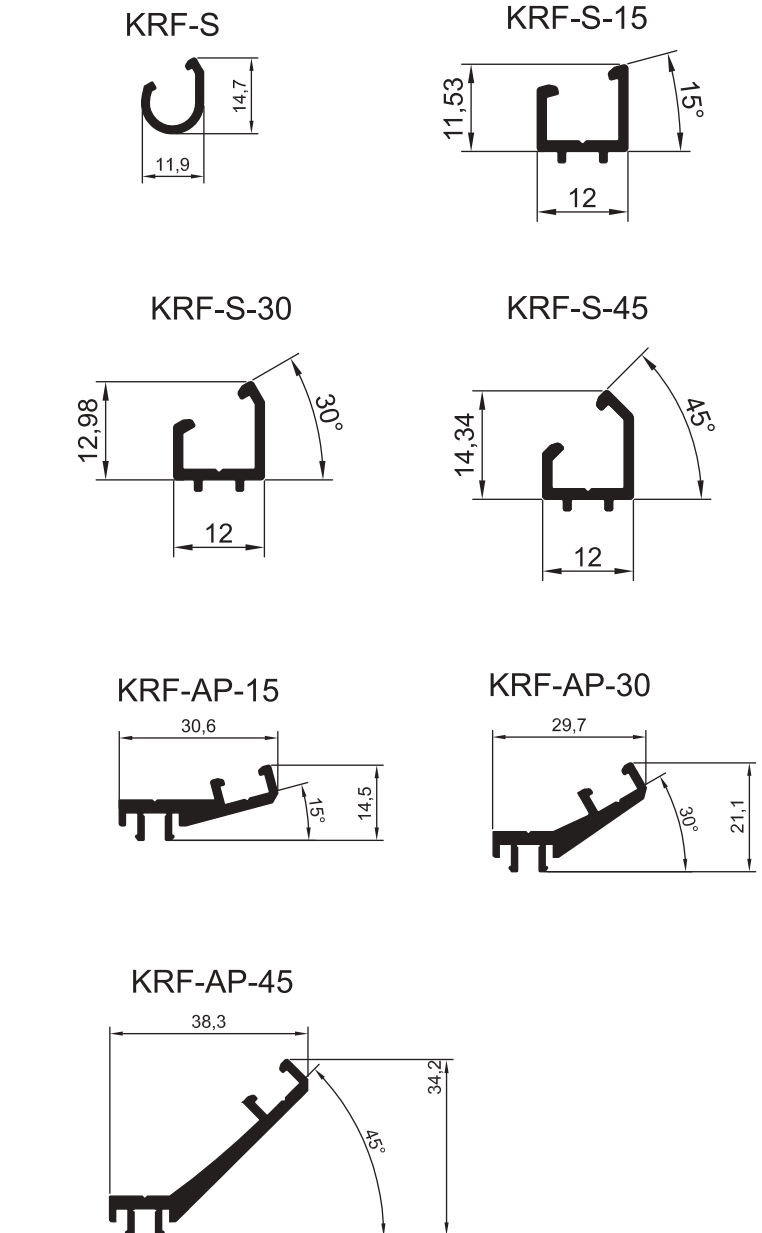

ПРОФИЛИ ВТУЛОК

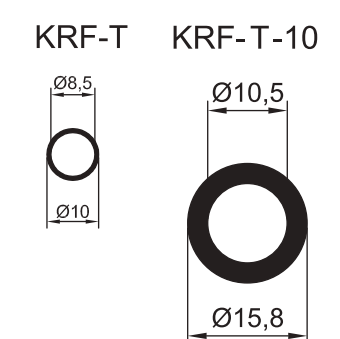

ПРОФИЛИ ДИСТАНЦИОНЕРА

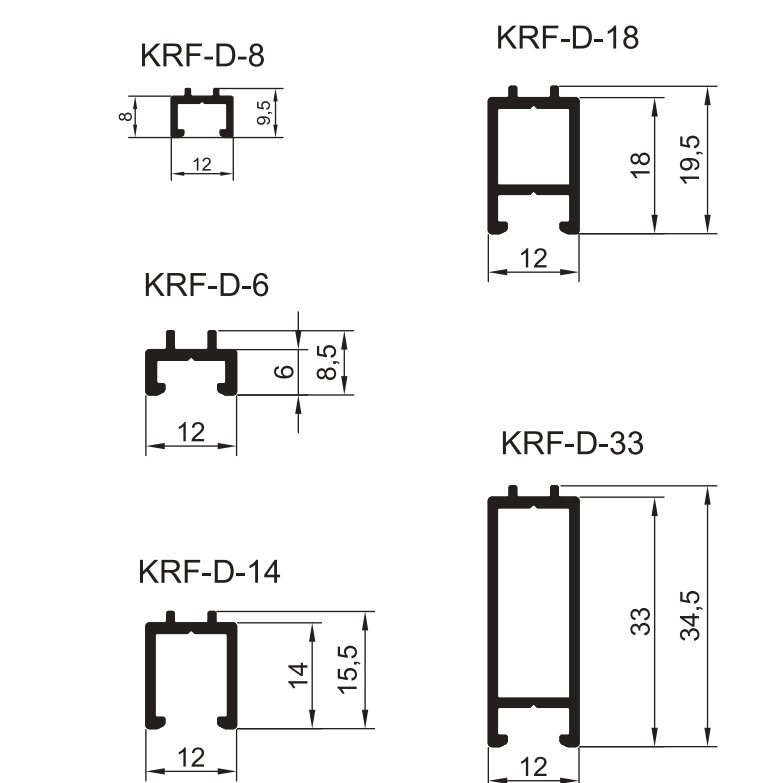

ПРОФИЛЬ КАБЕЛЬ-КАНАЛА

