




ПРОФИЛИ ОКОННОЙ РАМЫ

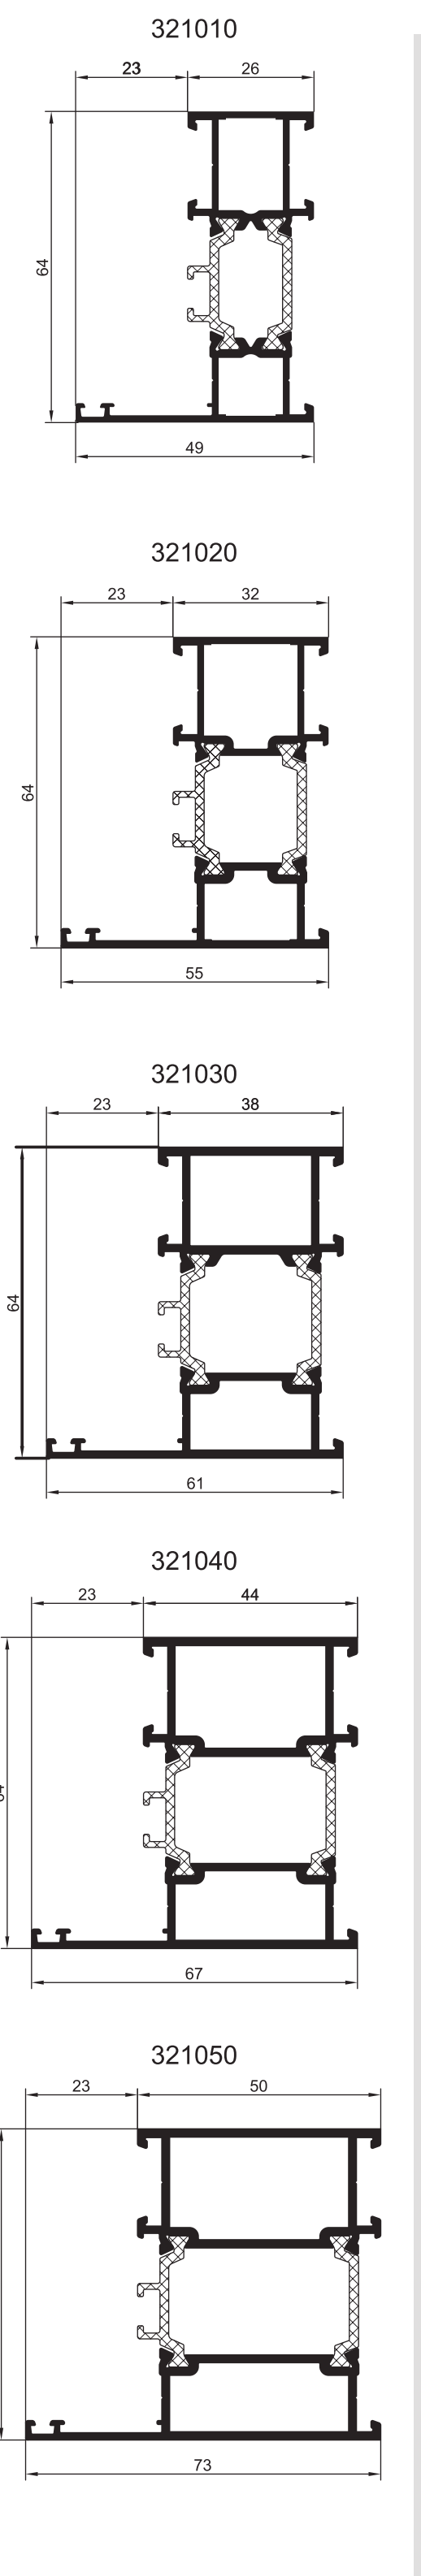


ПРОФИЛИ СТОРОЧНЫЕ

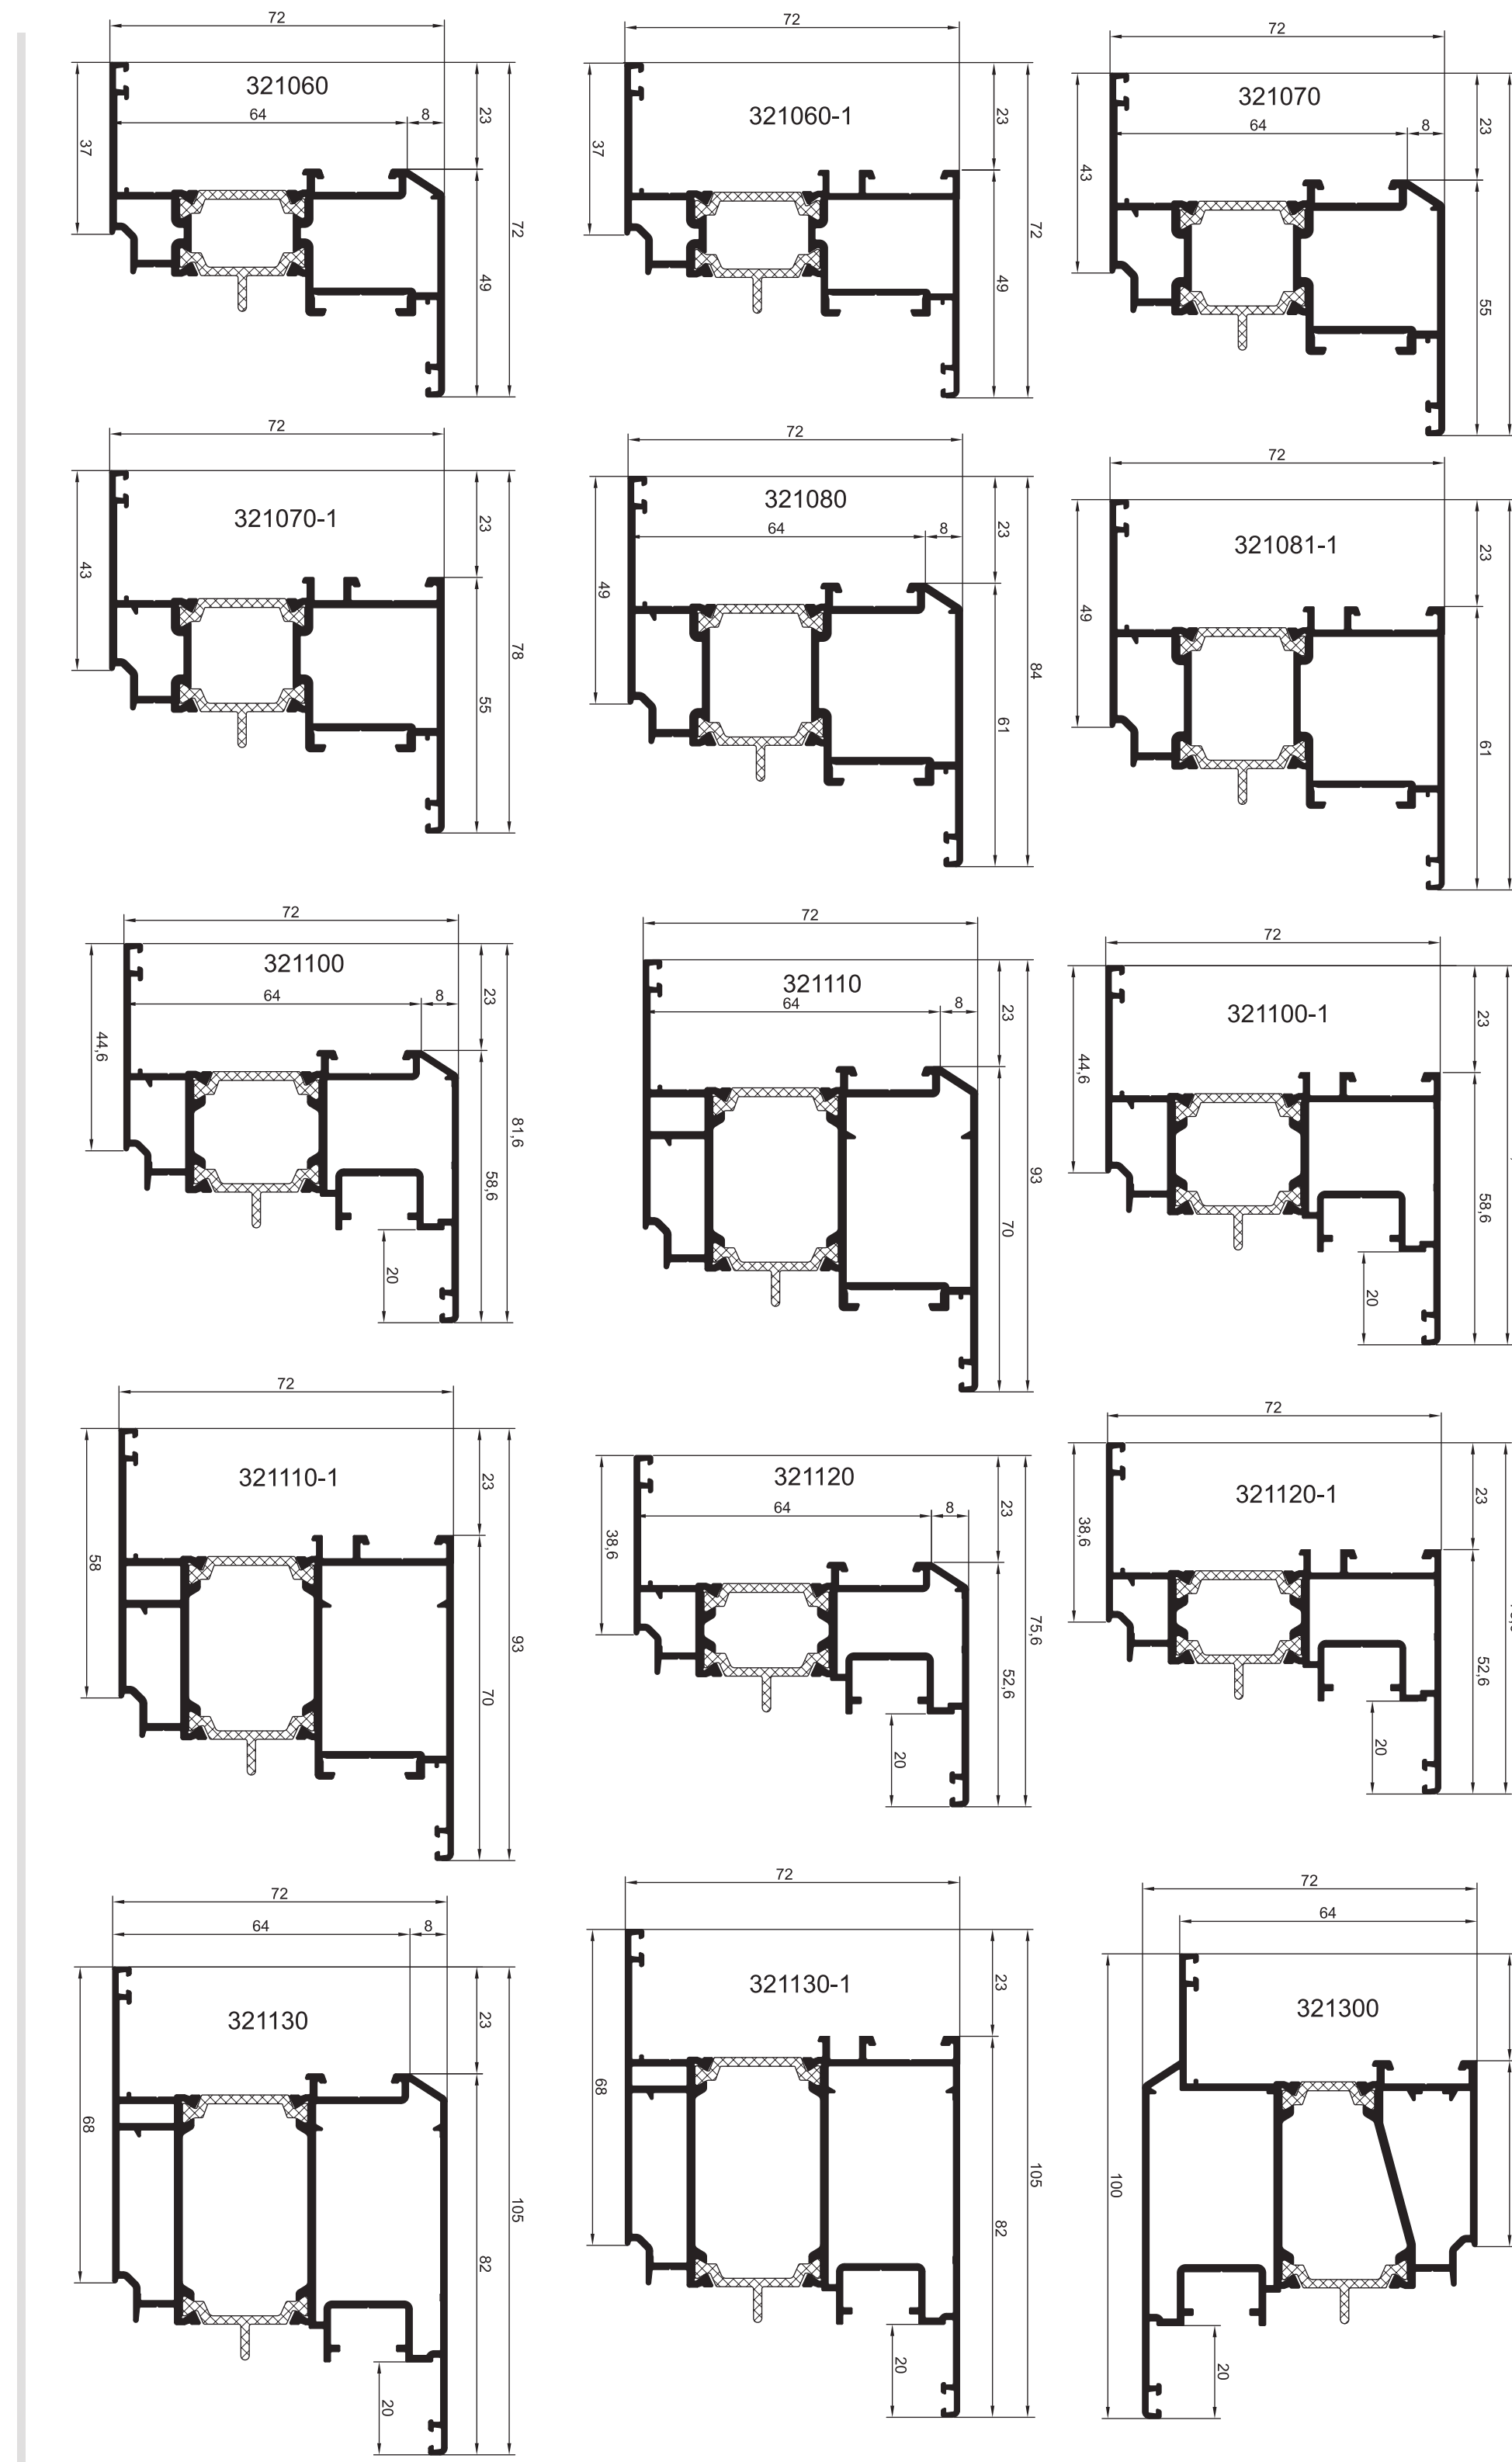


ПРОФИЛИ ОКОННОЙ РАМЫ ДЛЯ СКРЫТОЙ СТОРКИ

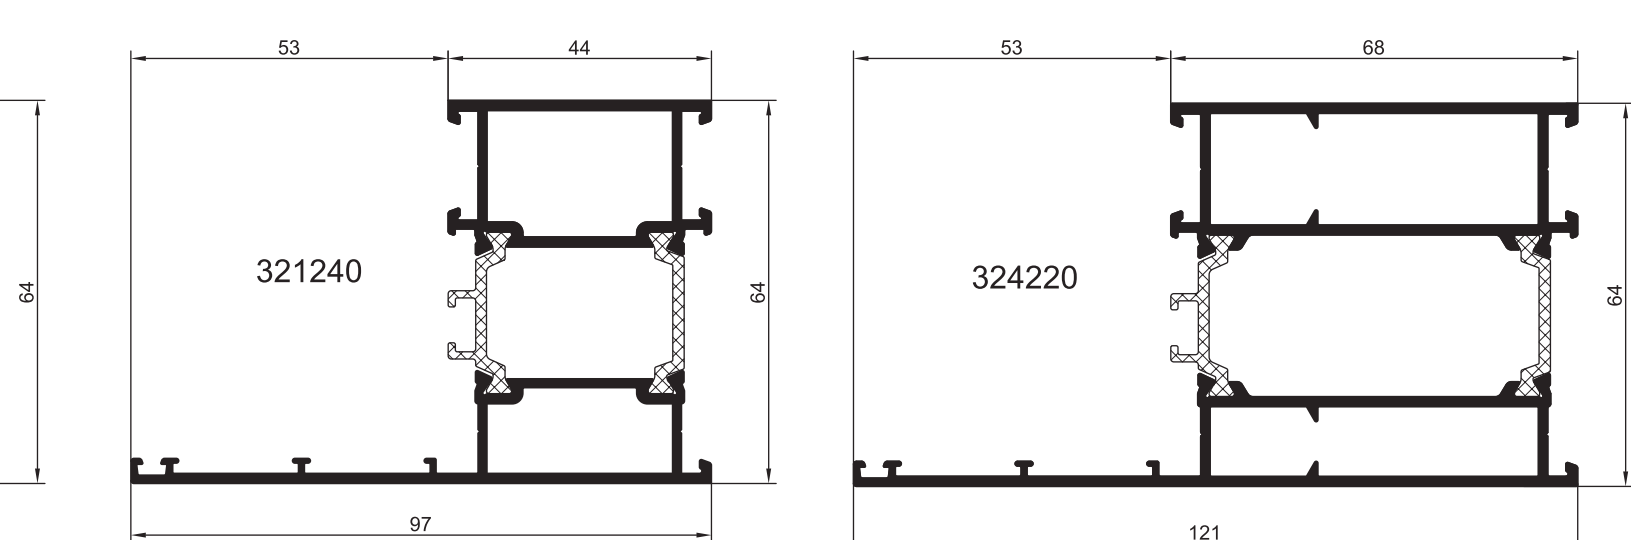


ПРОФИЛИ СКРЫТОЙ СТОРКИ

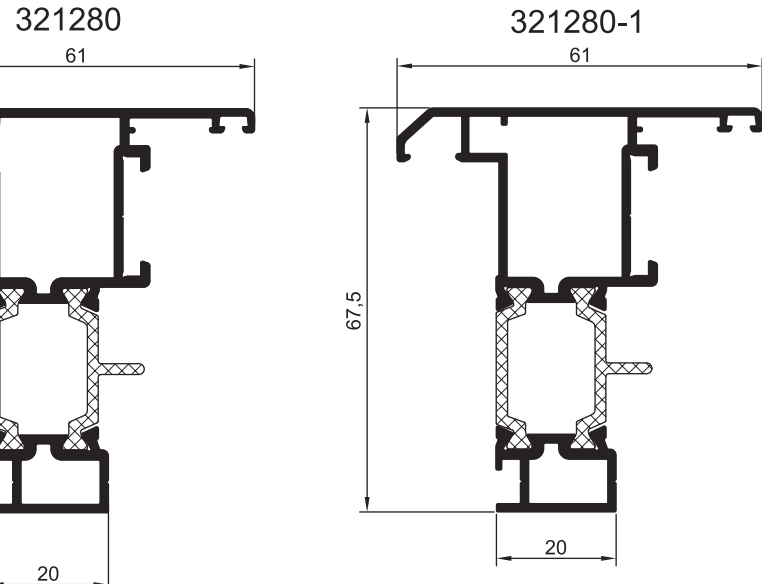


ПРОФИЛИ ИМПСТНЫЕ

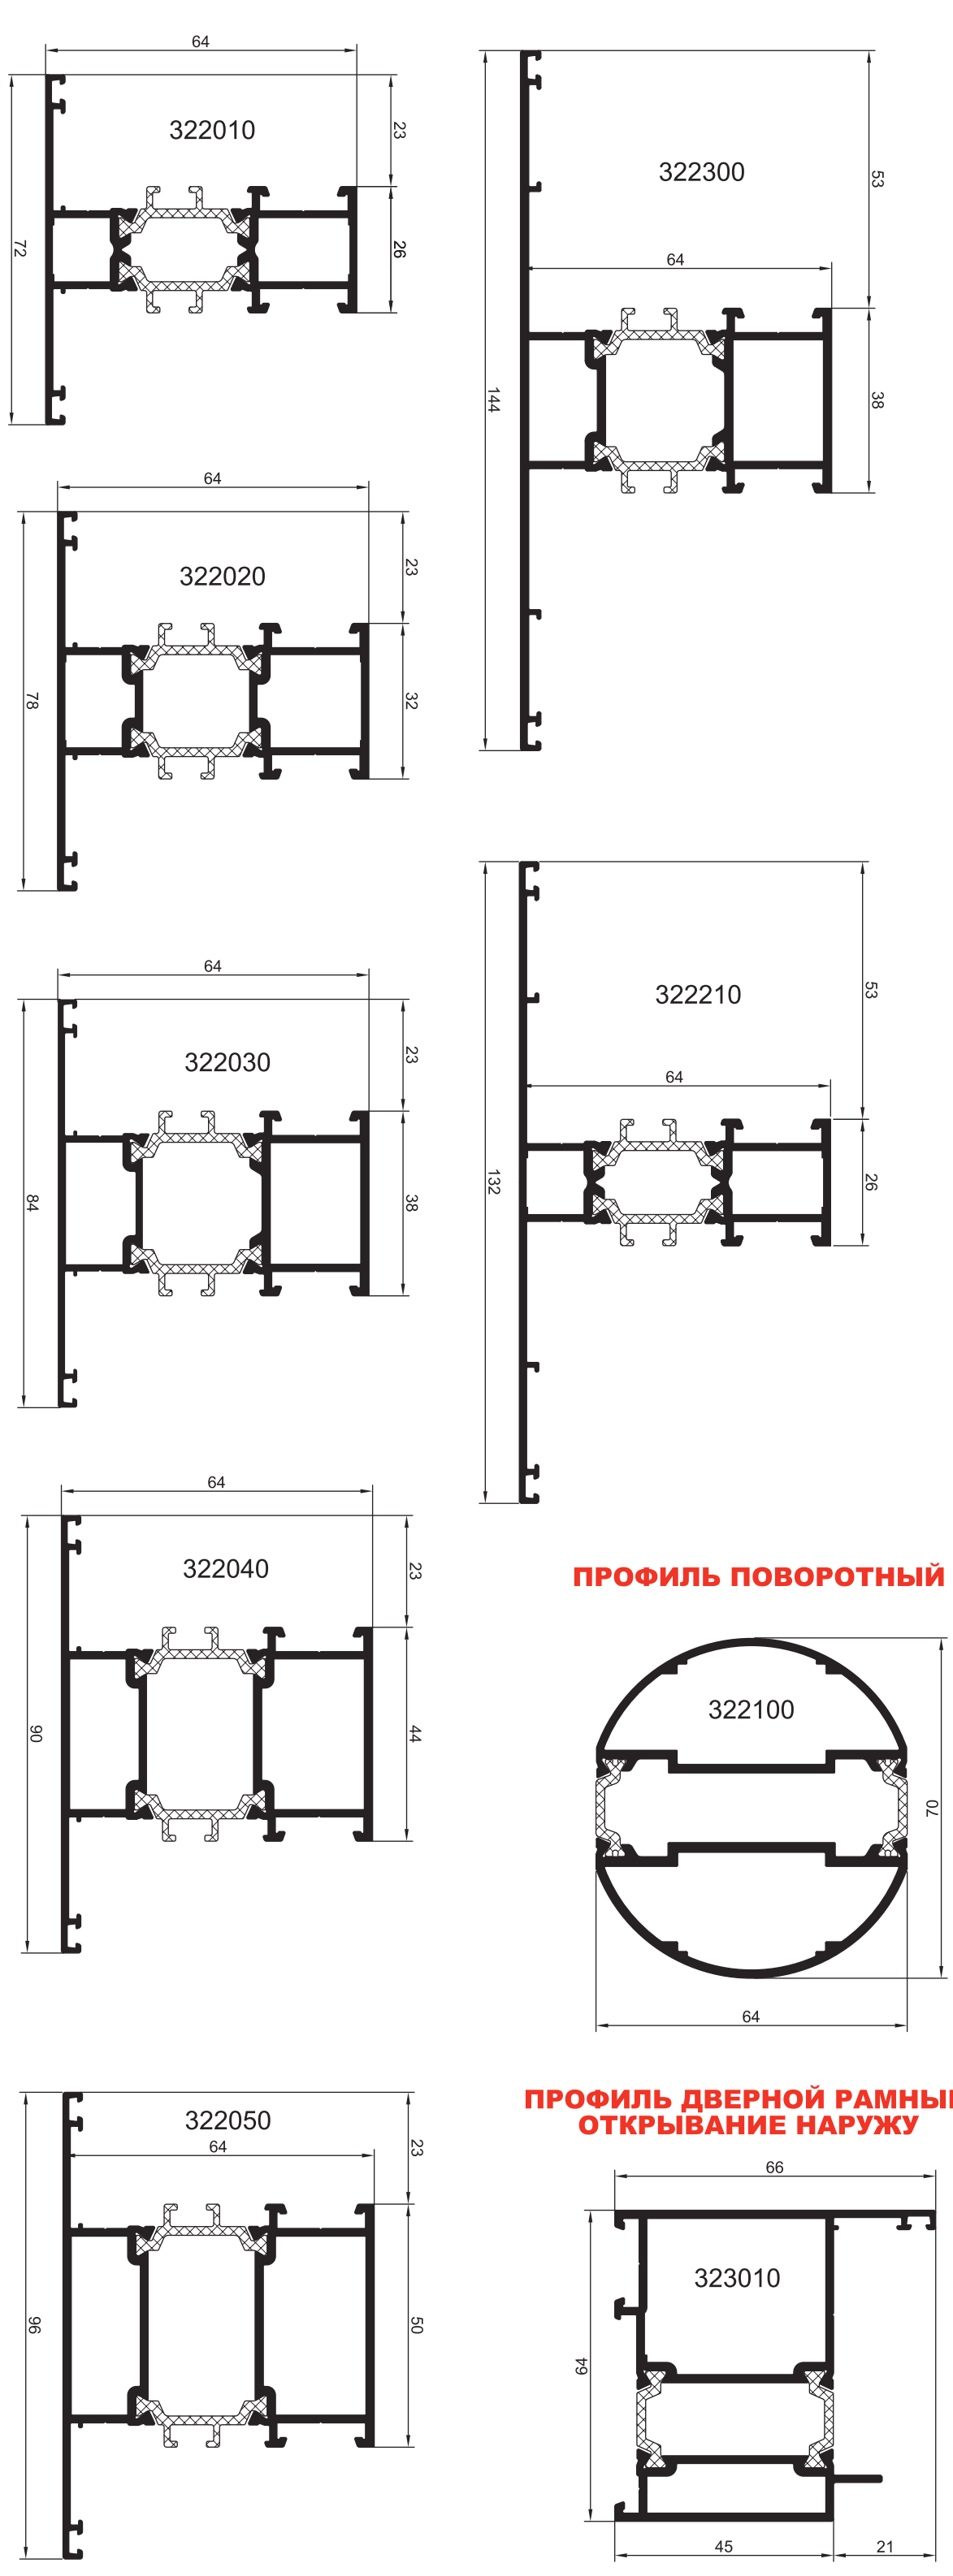


ПРОФИЛЬ ДВЕРНОЙ РАМНЫЙ- ОТКРЫВАНИЕ ВНУТРЬ

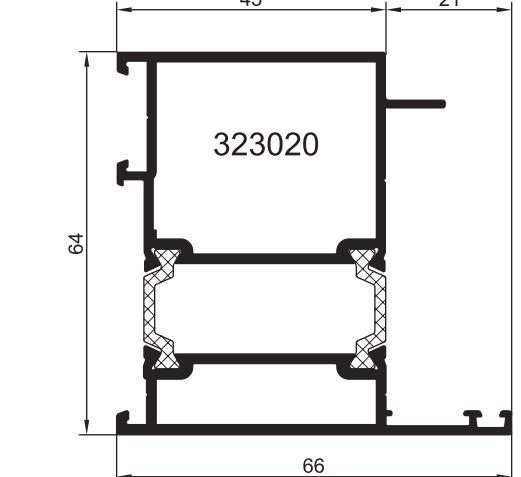


ПРОФИЛИ ИМПСТНЫЕ УСИЛЕННЫЕ

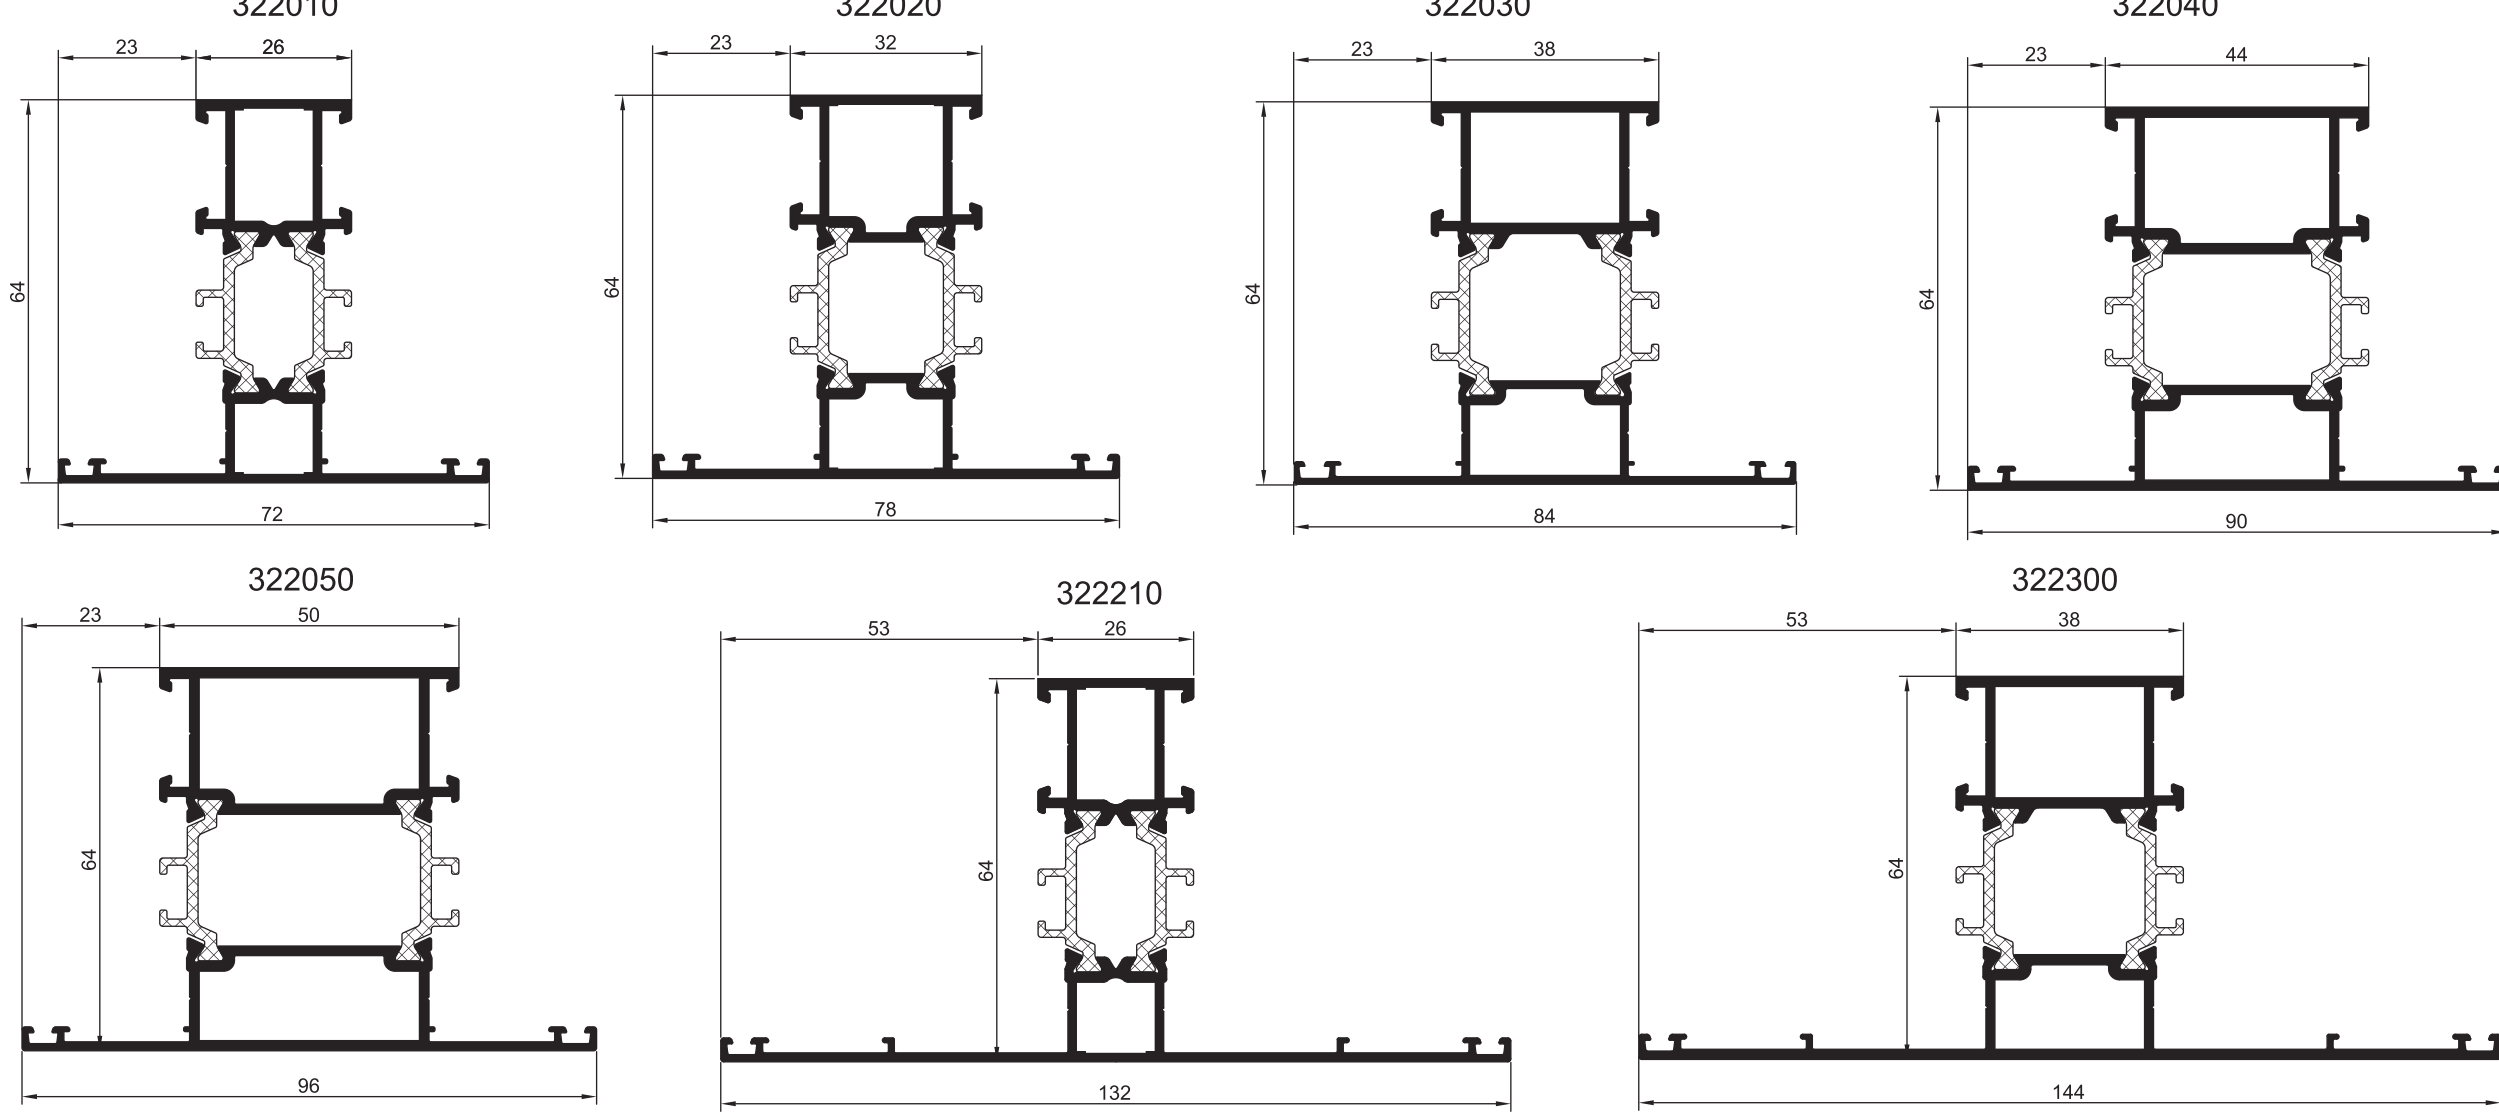


ПРОФИЛИ ОКОННОЙ РАМЫ В ФАСАД

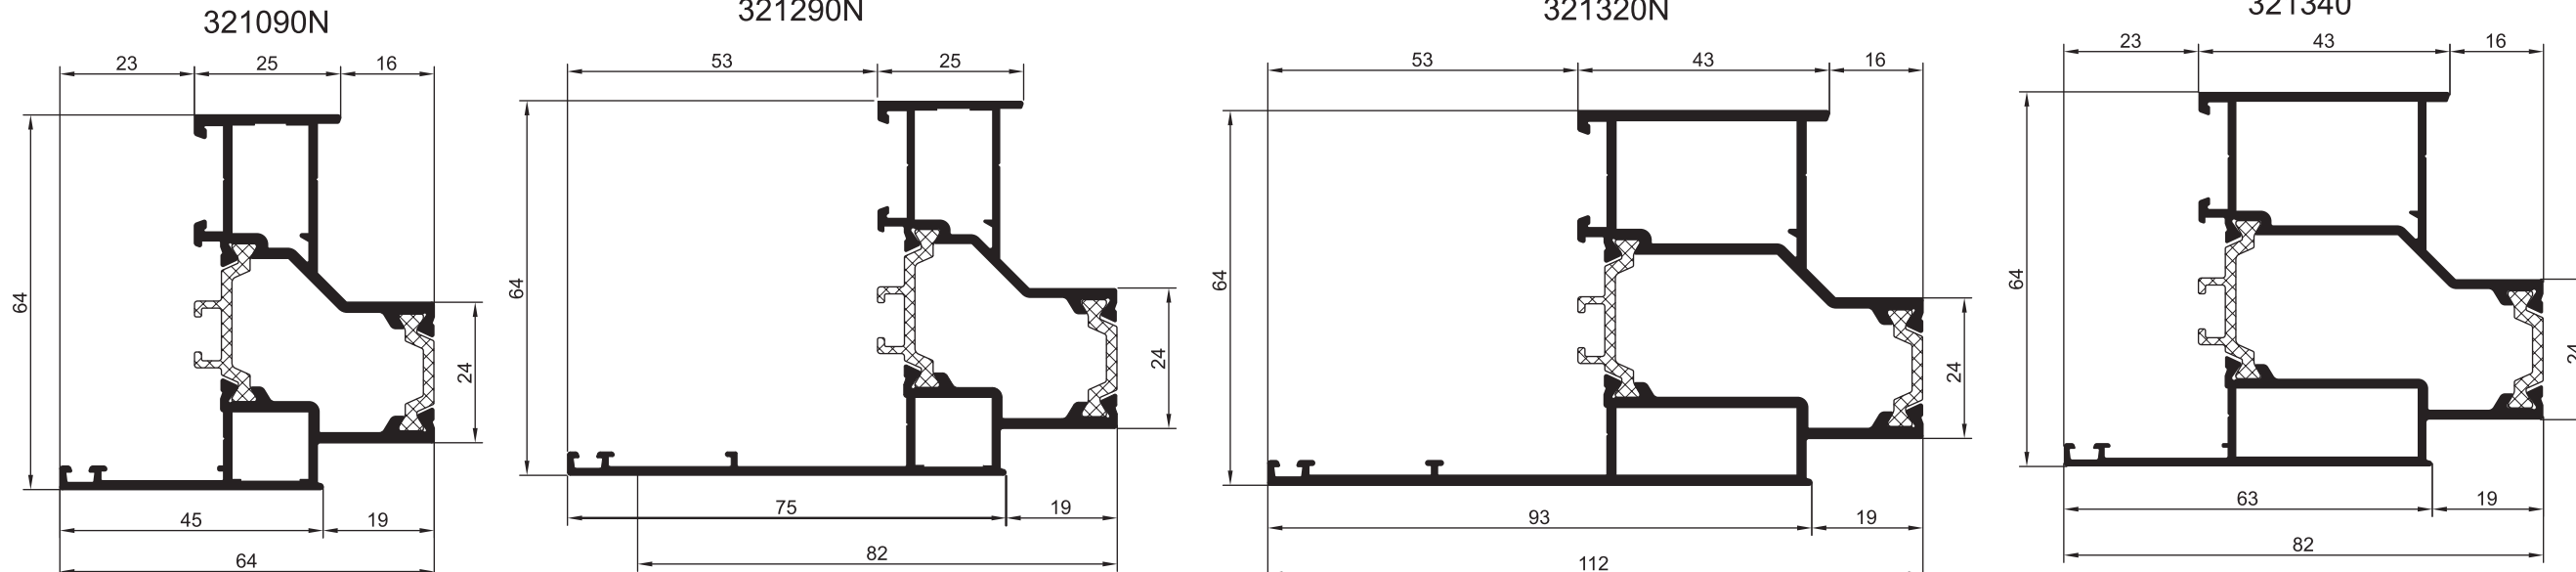


ПРОФИЛЬ ДВЕРНОЙ РАМНЫЙ- В ФАСАД ОТКРЫВАНИЕ НАРУЖУ

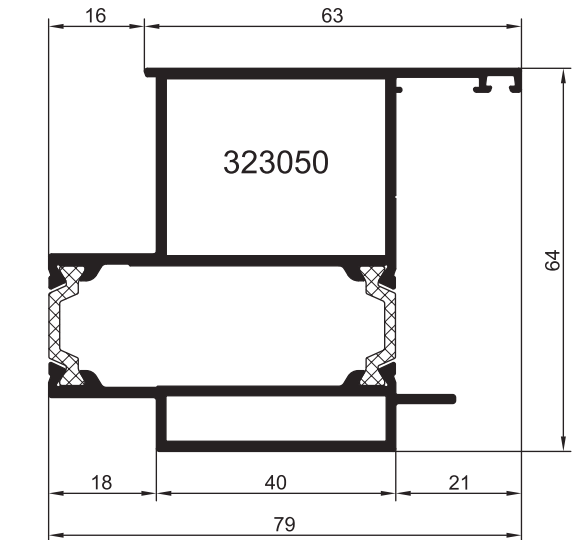


ПРОФИЛЬ ДВЕРНОЙ РАМНЫЙ- В ФАСАД ОТКРЫВАНИЕ ВНУТРЬ

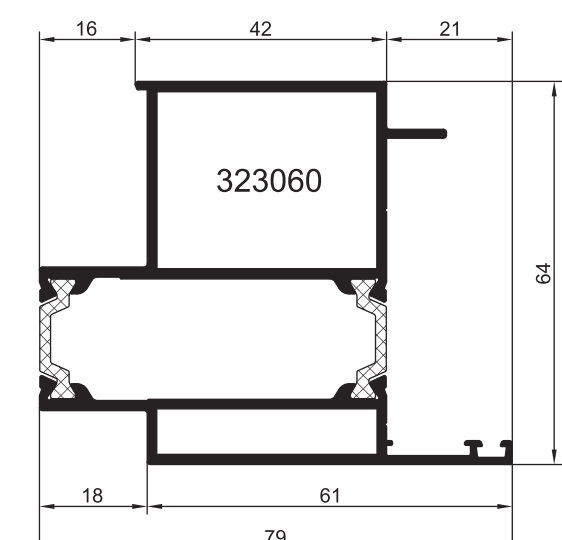


ПРОФИЛЬ ДВЕРНОЙ СТОРЧОЧНЫЙ Т-ОБРАЗНЫЙ

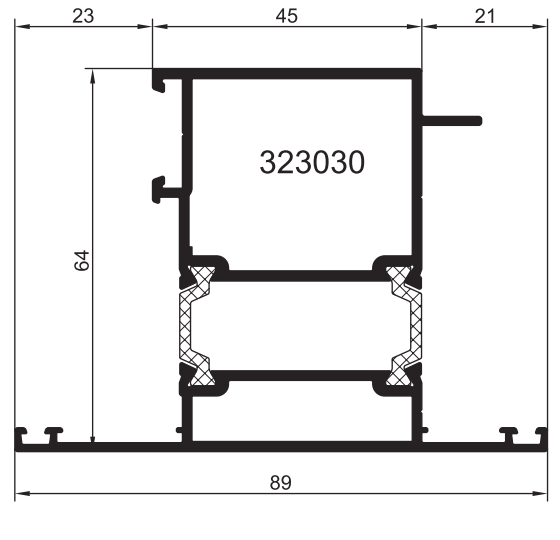


ПРОФИЛЬ ДВЕРНОЙ СТОРЧОЧНЫЙ Z-ОБРАЗНЫЙ

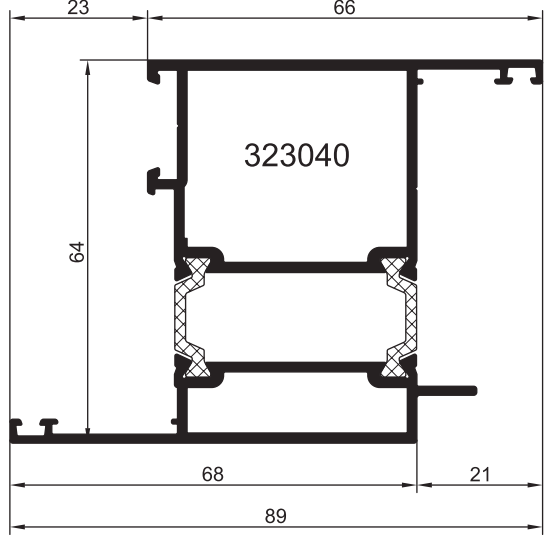


ПРОФИЛЬ ШТУЛЬПОВЫЙ

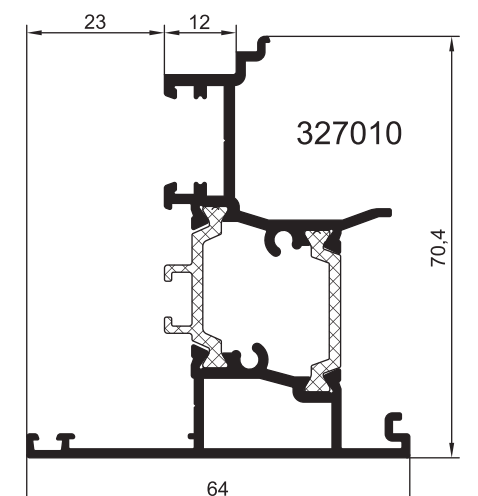


ПРОФИЛЬ АДАПТЕРА ДЛЯ УСТАНОВКИ В ФАСАД

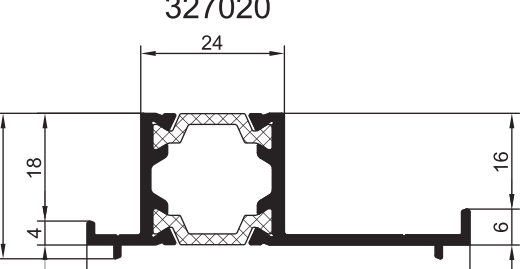


ПРОФИЛЬ ДВЕРНОЙ ИМПСТНЫЙ

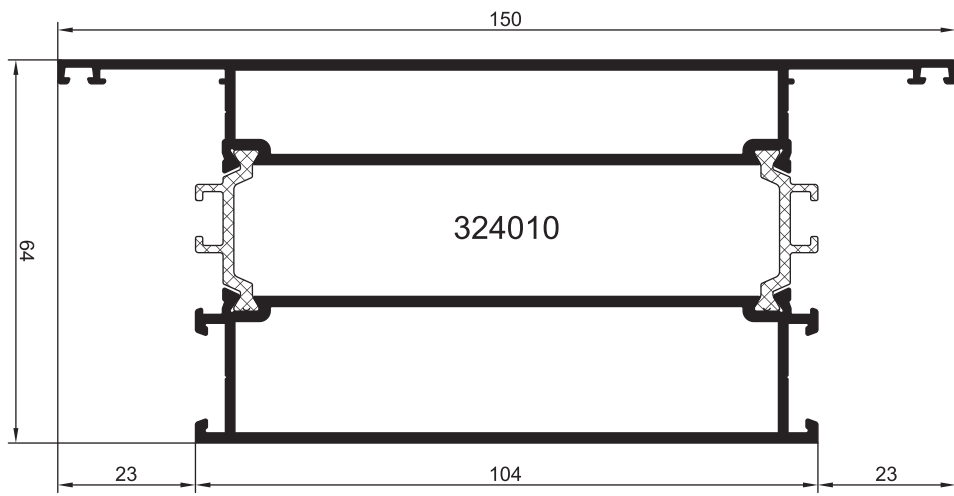


ПРОФИЛЬ ДВЕРНОЙ ЦОКОЛЬНЫЙ

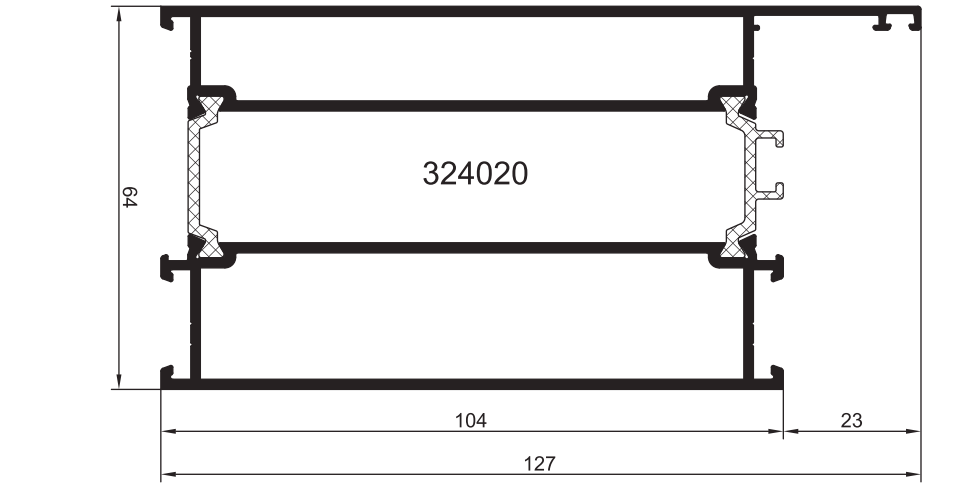





ПРОФИЛЬ ДВЕРНОЙ ШТУЛЬПОВЫЙ- ОТКРЫВАНИЕ НАРУЖУ

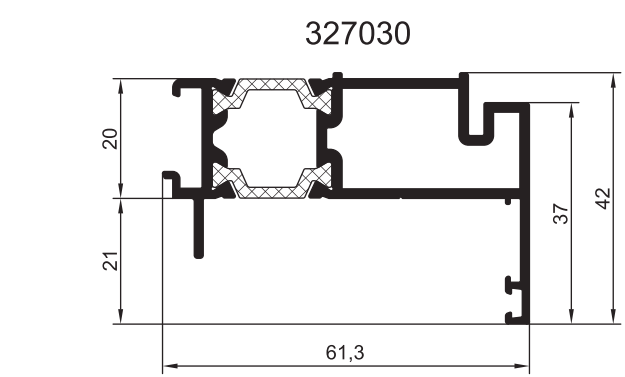


ПРОФИЛЬ ДВЕРНОЙ ШТУЛЬПОВЫЙ- ОТКРЫВАНИЕ ВНУТРЬ

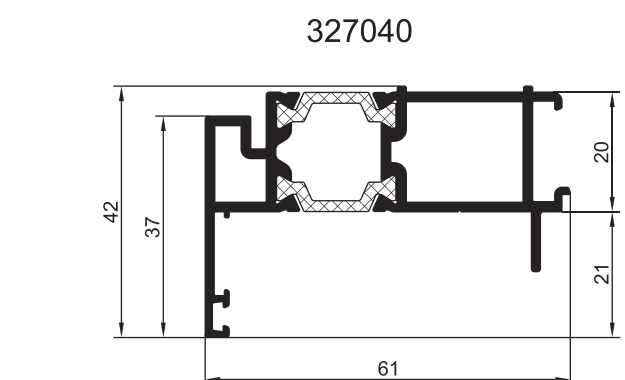


ПРОФИЛИ ПОРОГА

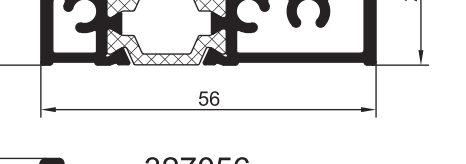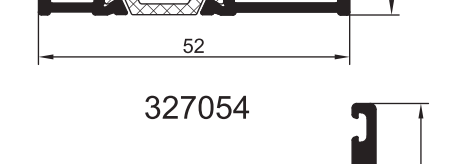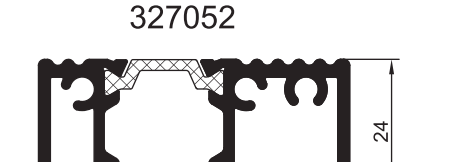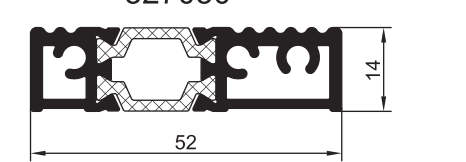


ПРОФИЛЬ ВИТРАЖНОГО АДАПТЕРА- ОТКРЫВАНИЕ НАРУЖУ

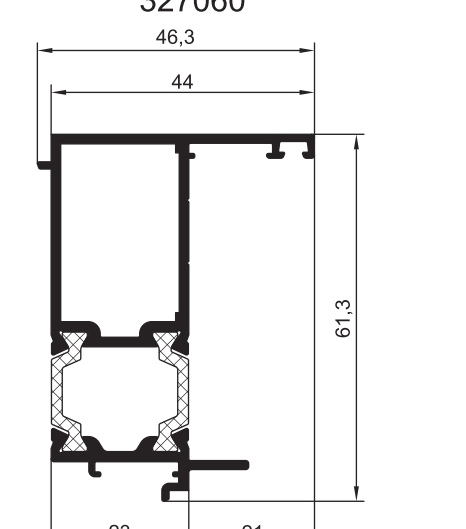



ПРОФИЛЬ ВИТРАЖНОГО АДАПТЕРА- ОТКРЫВАНИЕ ВНУТРЬ

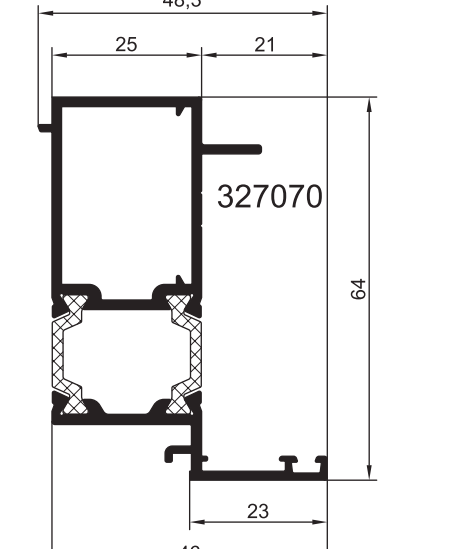



ПРОФИЛЬ АДАПТЕРА- ОТКРЫВАНИЕ НАРУЖУ

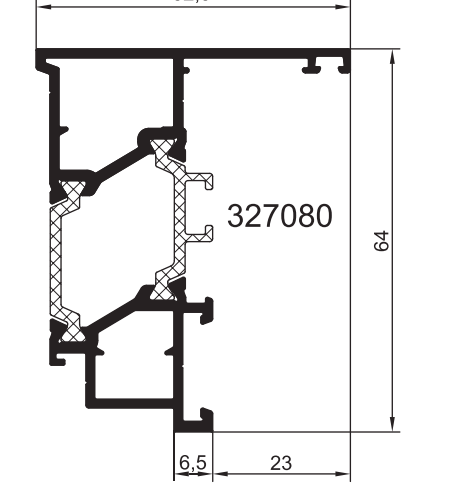


ПРОФИЛИ РАСШИРИТЕЛЬНЫЕ

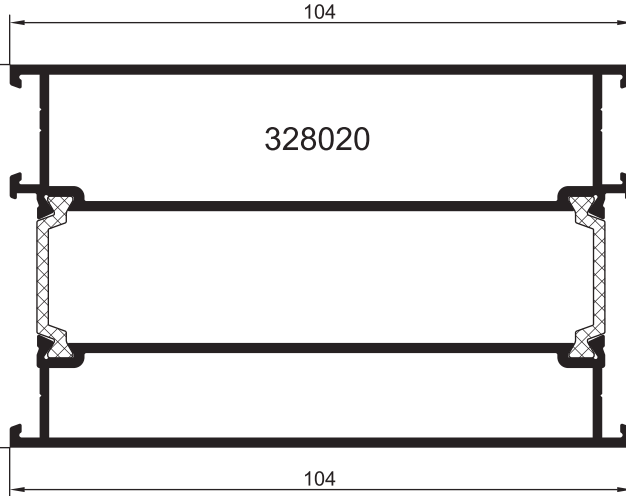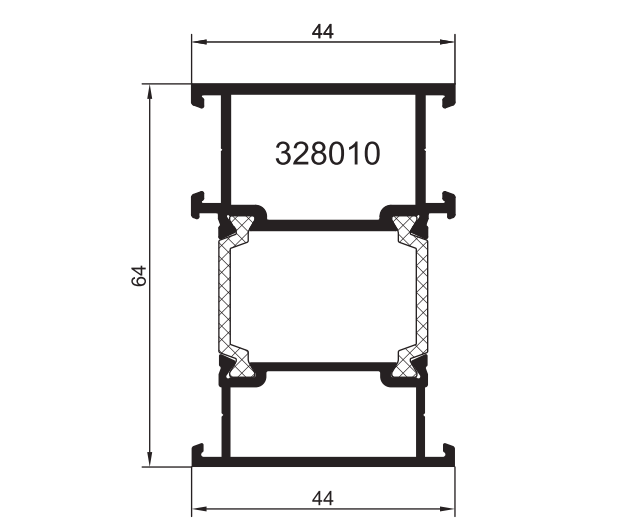




ПРОФИЛИ МЕЖРАМНОЙ СТОЙКИ

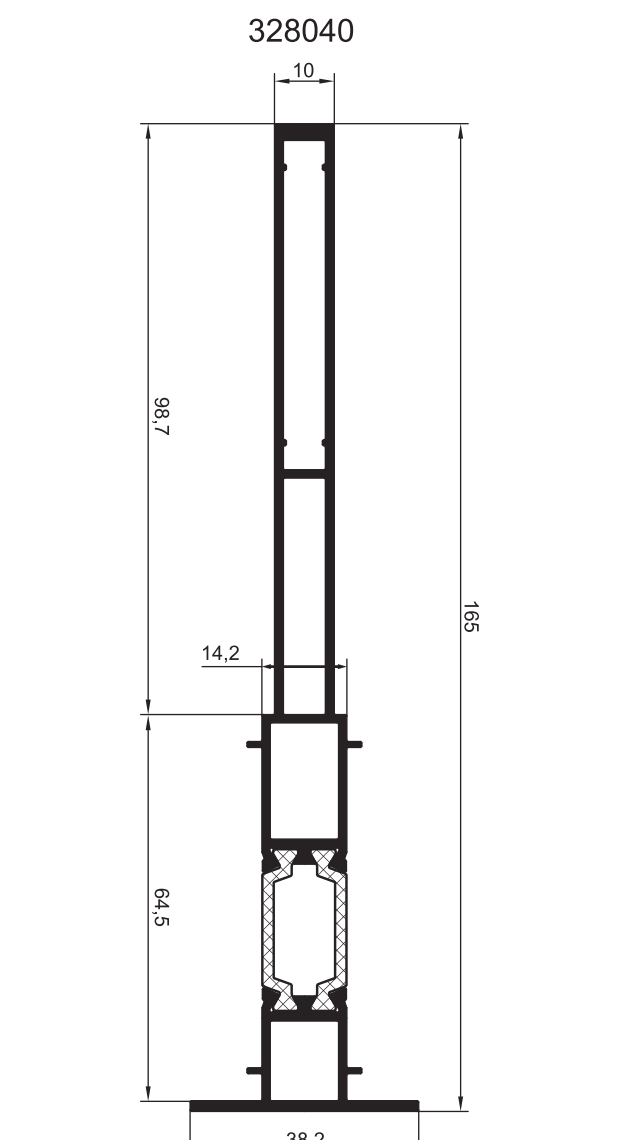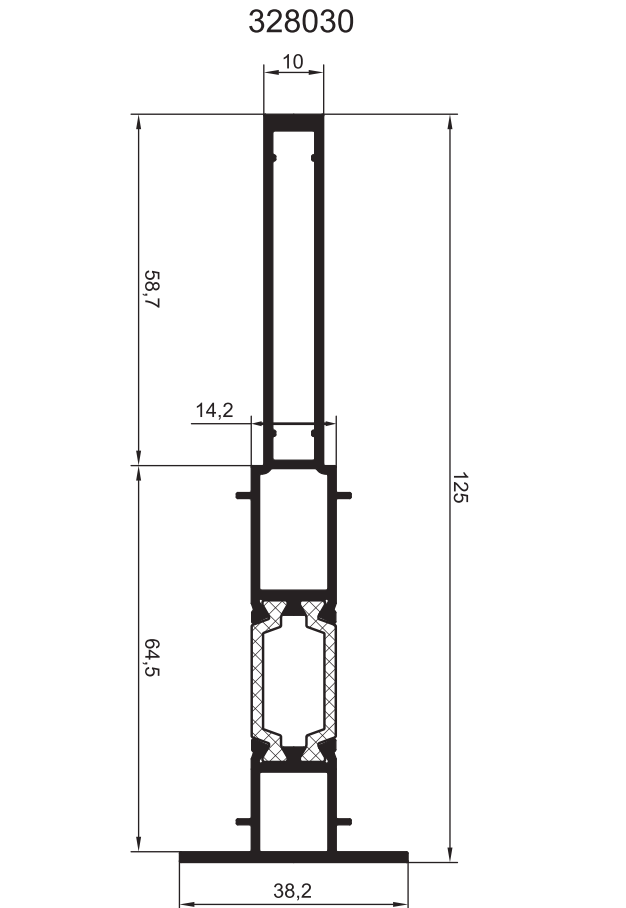



ПРОФИЛИ АДАПТЕРА ДЛЯ СОЕДИНЕНИЯ РАМНЫХ ПРОФИЛЕЙ С ПОВОРОТНЫМ ПРОФИЛЕМ

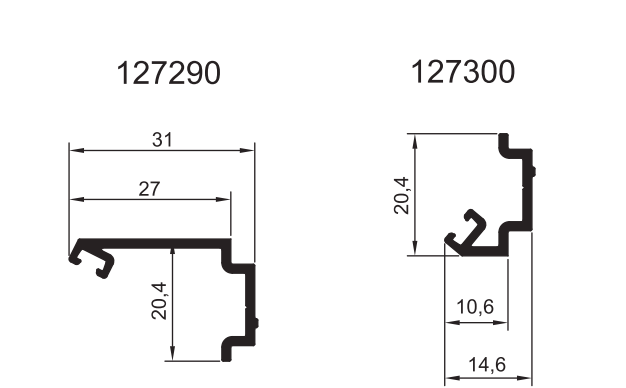


ПРОФИЛИ ДВЕРНОГО ПРИТВОРА

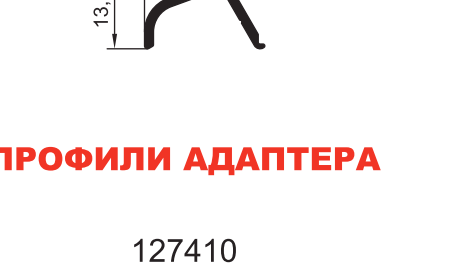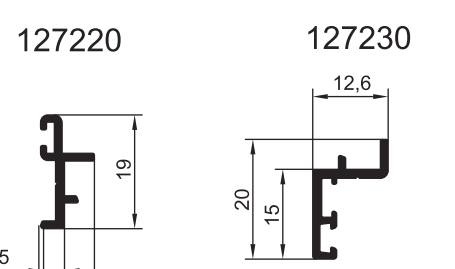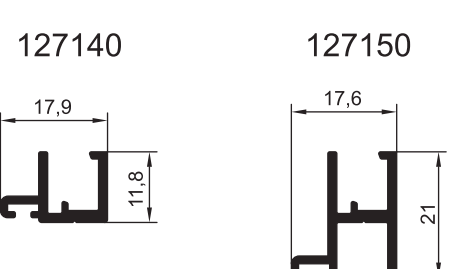

ПРОФИЛЬ ОТБОЙНИКА

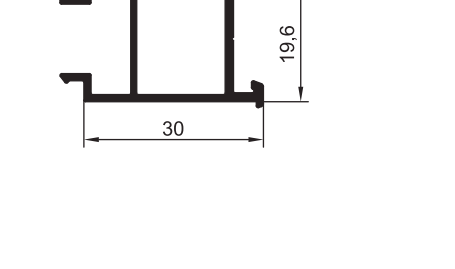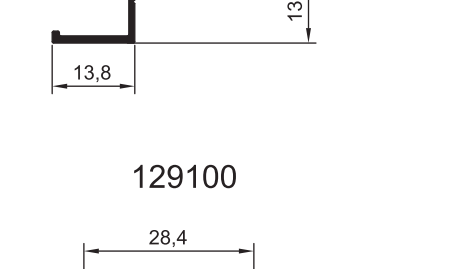



ПРОФИЛЬ АДАПТЕРА ДЛЯ СОЕДИНЕНИЯ РАМНЫХ ПРОФИЛЕЙ

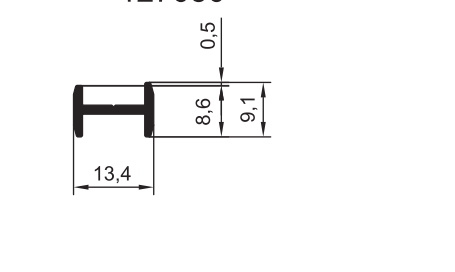


ПРОФИЛЬ АДАПТЕРА ДЛЯ ВИТРАЖЕЙ





ПРОФИЛИ ОКОННОЙ ТЯГИ

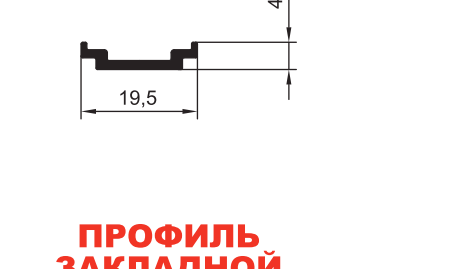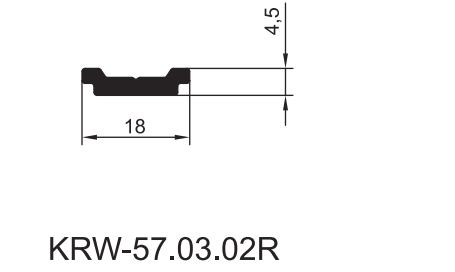


ПРОФИЛЬ ЗАКЛАДНОЙ

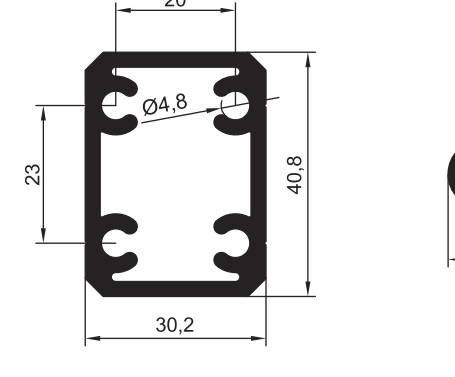


ПРОФИЛИ ШТАПИКА

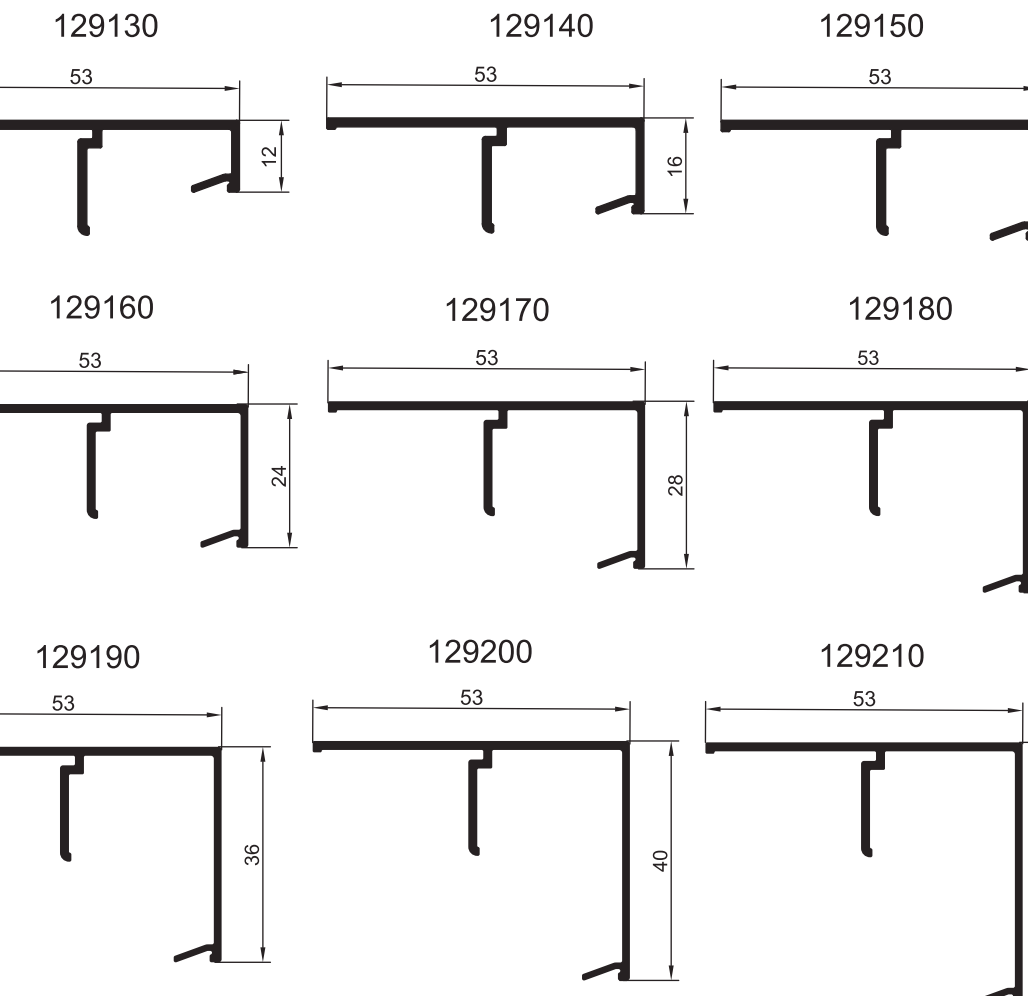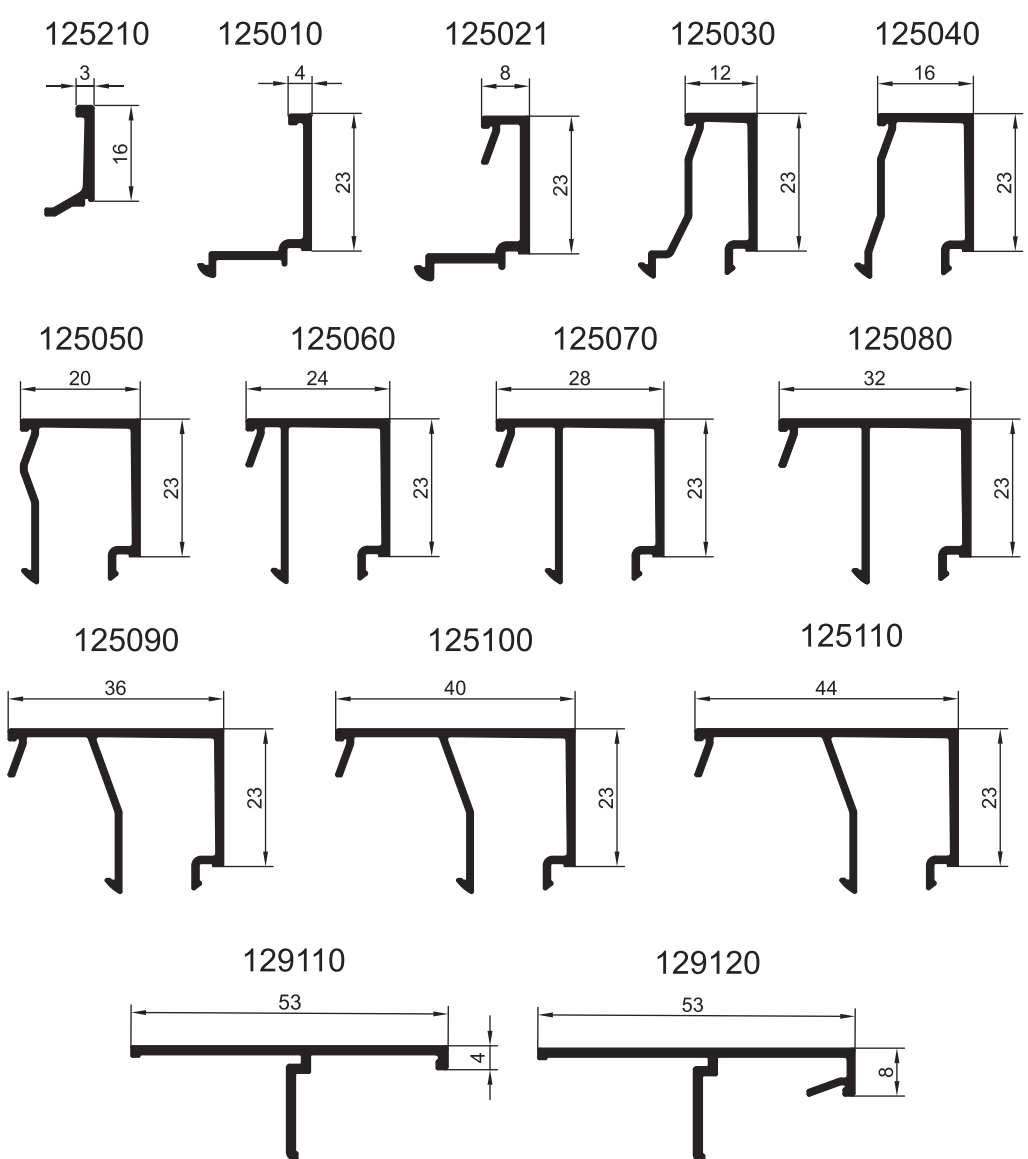

ПРОФИЛИ Т-ОБРАЗНОГО СОЕДИНИТЕЛЯ

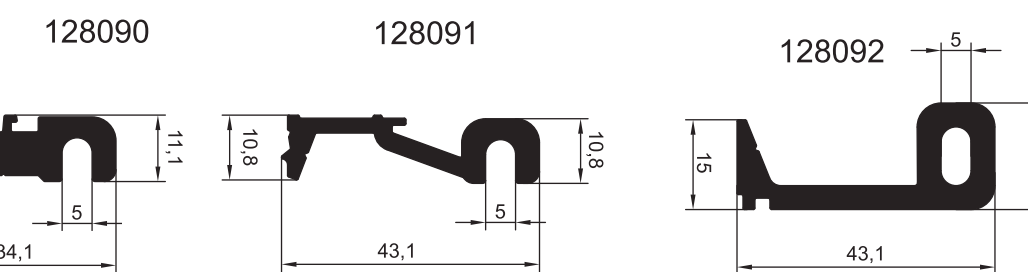

ПРОФИЛИ УГЛОВОГО ШАРНИРНОГО СОЕДИНИТЕЛЯ

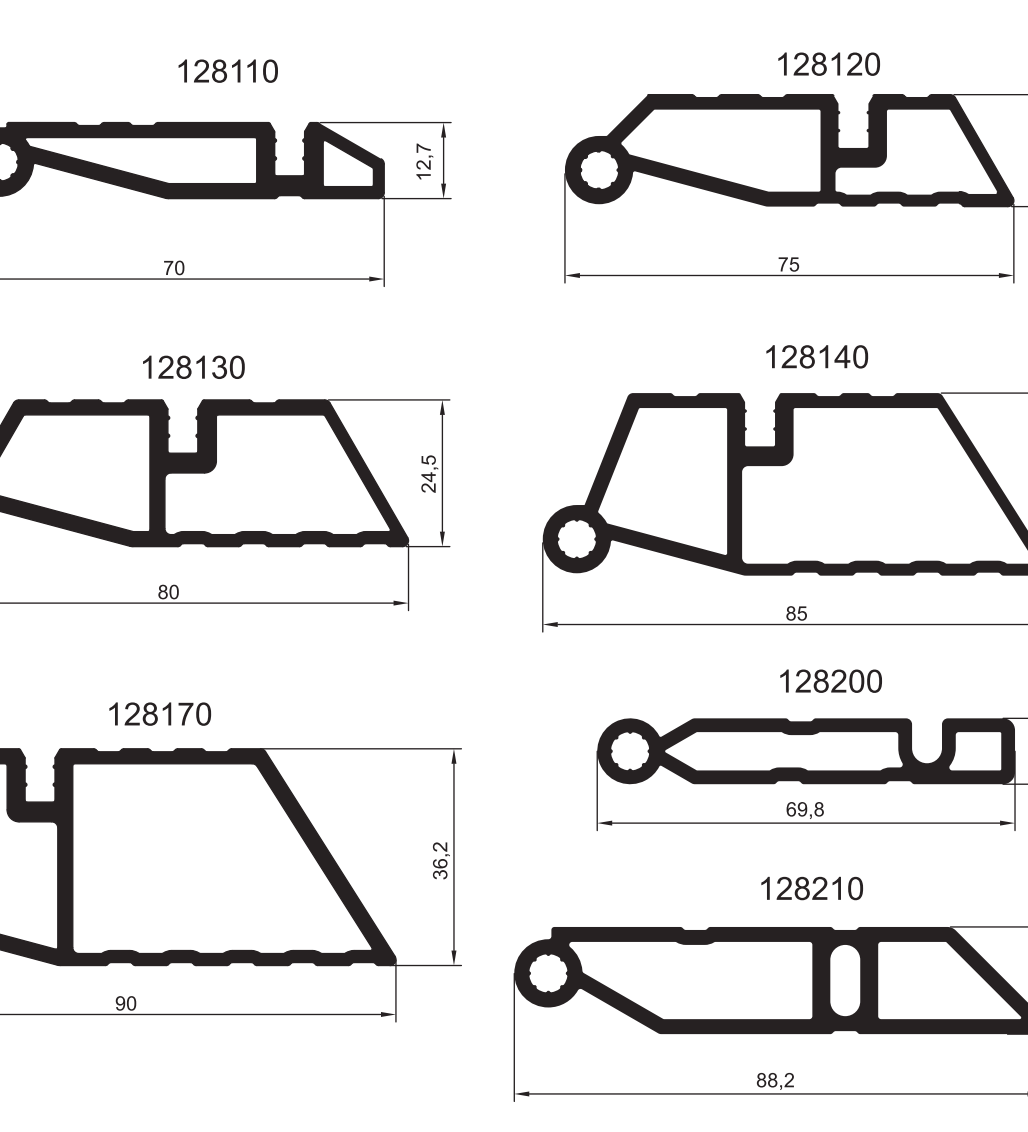

ПРОФИЛИ УГЛОВОГО СОЕДИНИТЕЛЯ

