




ПРОФИЛИ СТОЕК

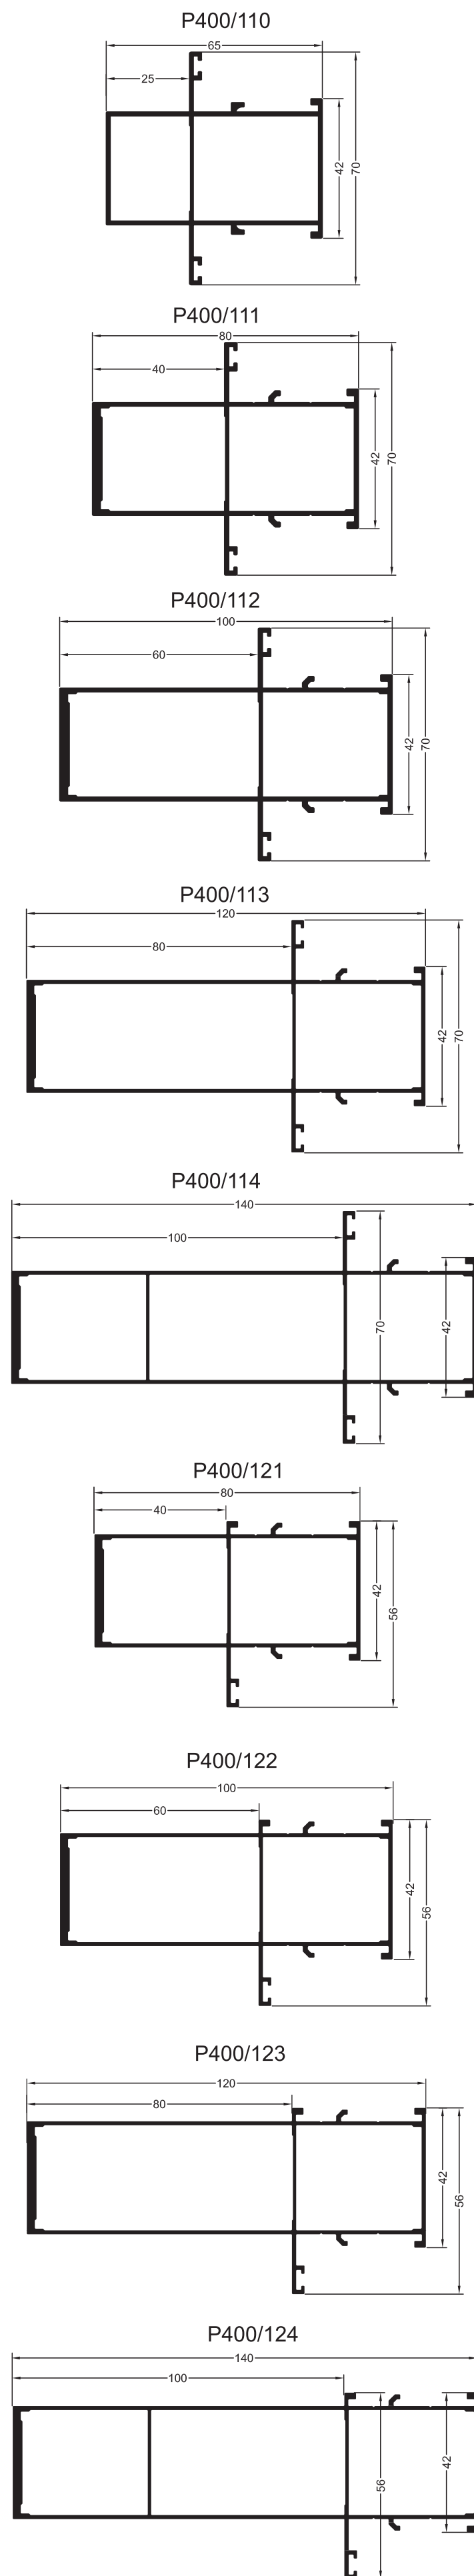

ПРОФИЛИ СТОЕК

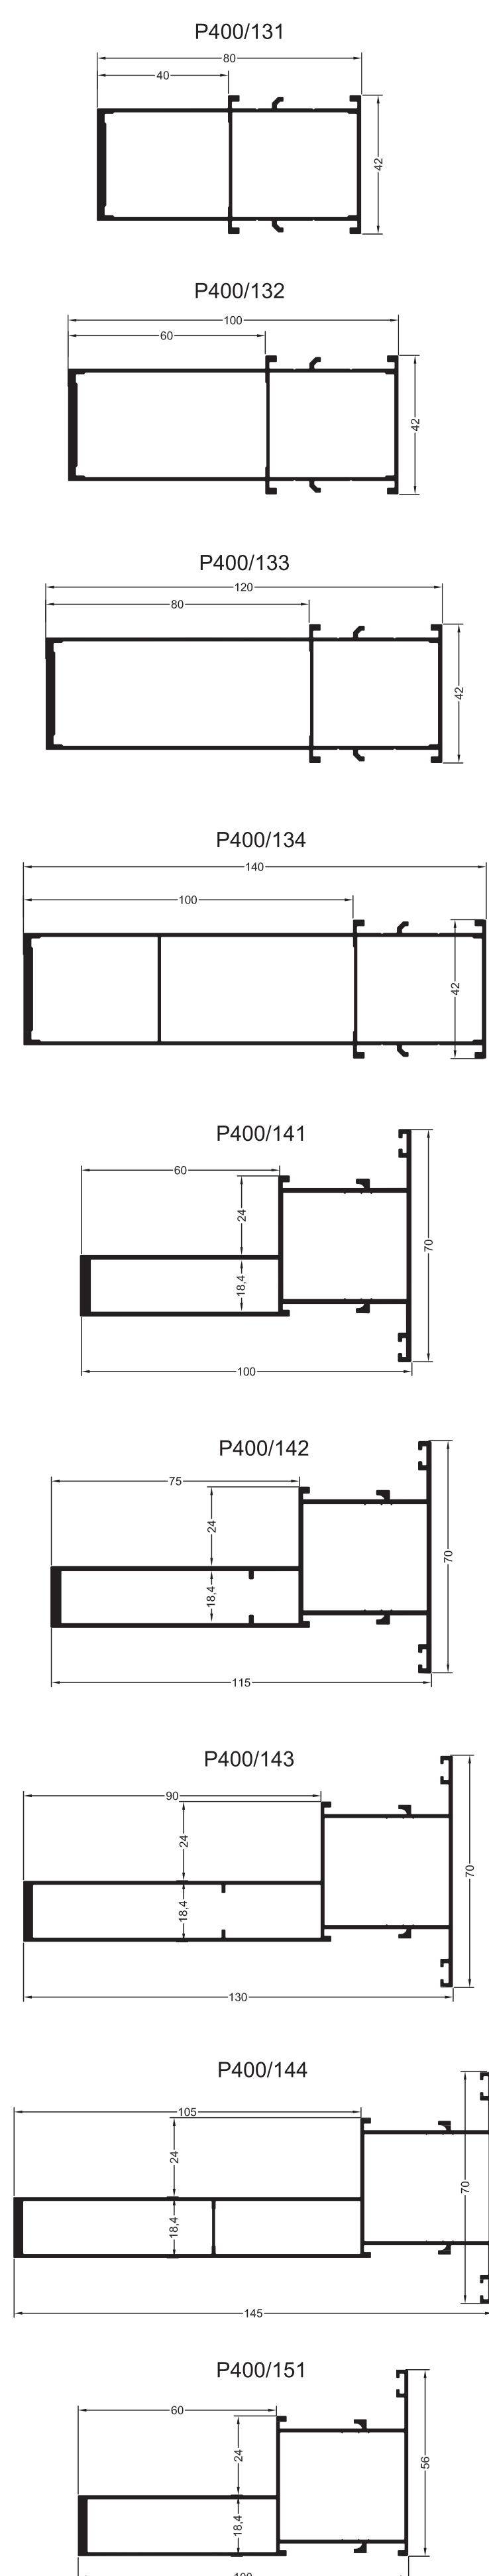


ПРОФИЛИ СТОЕК

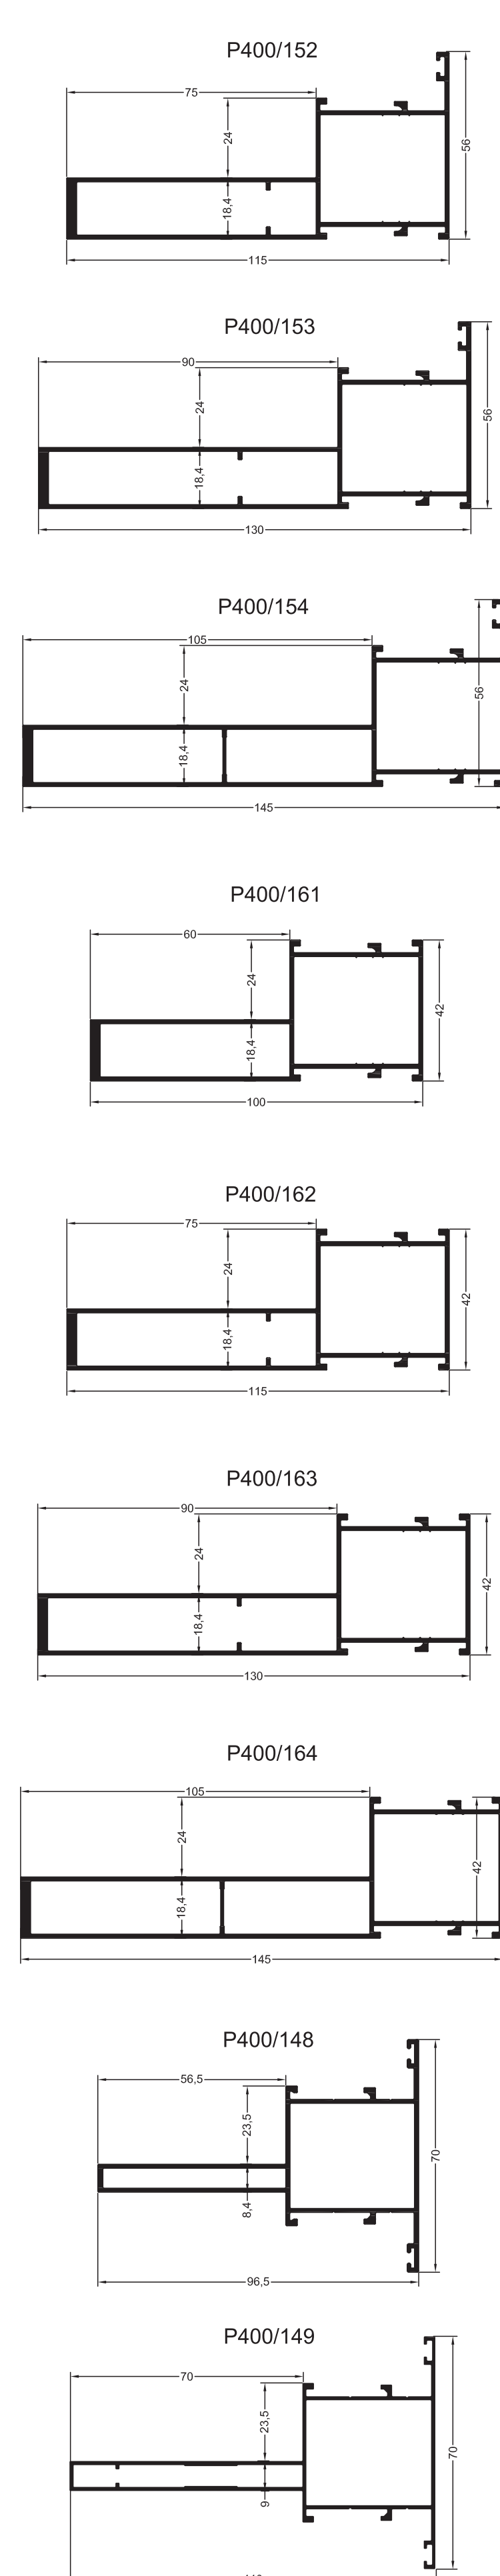


ПРОФИЛИ УГЛОВЫХ СТОЕК




ЗАКЛАДНЫЕ ПРОФИЛИ

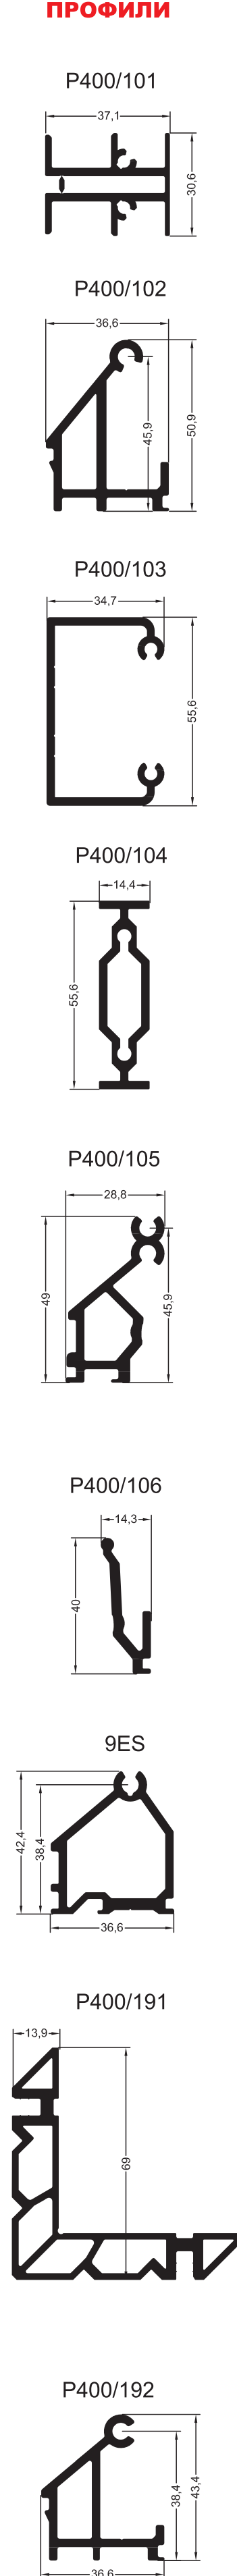


ПРОФИЛЬ ПРИЖИМНОЙ ОТВЕТКИ

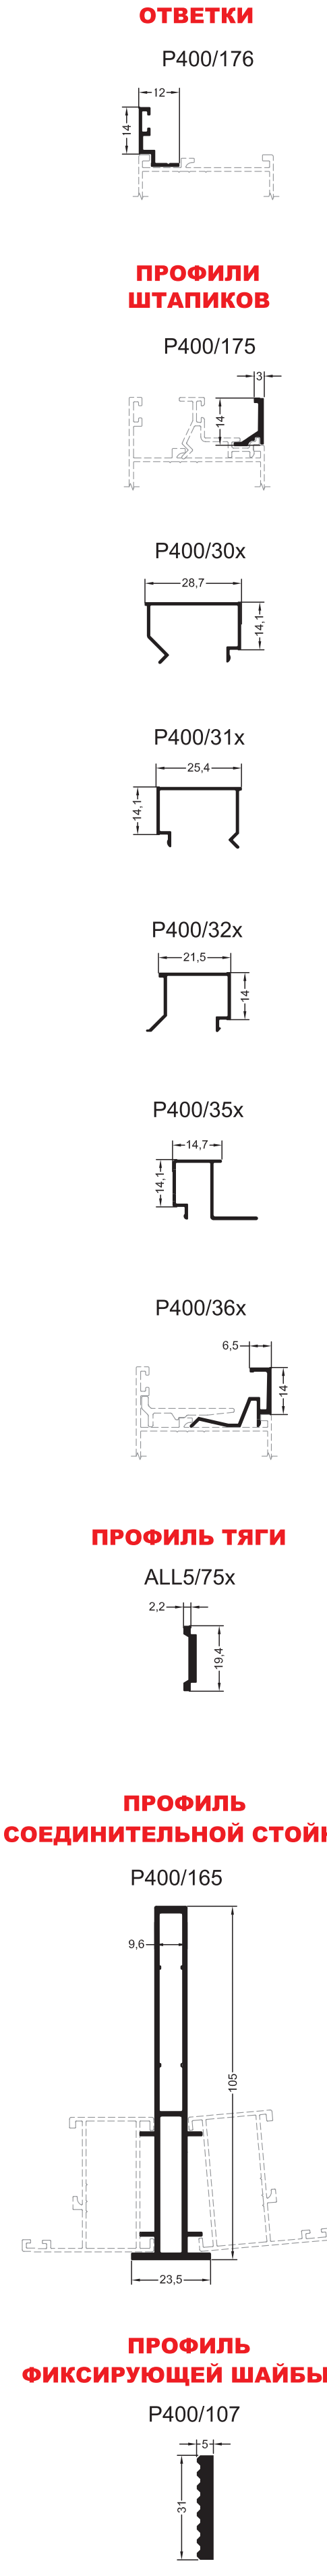


ПРОФИЛЬ РИГЕЛЯ

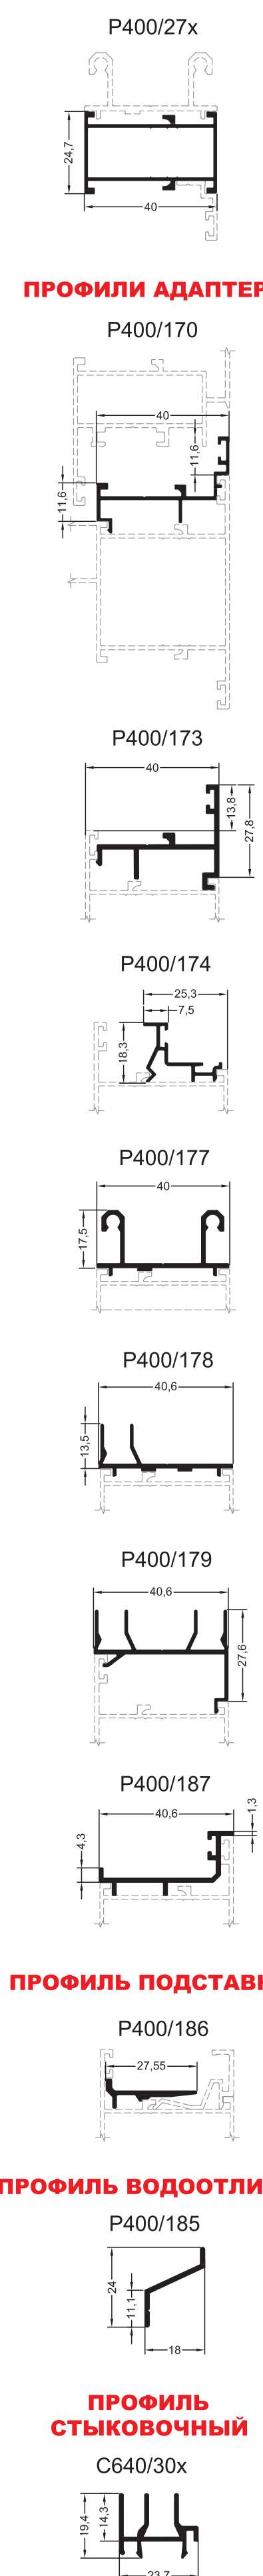


ПРОФИЛИ ПОВОРОТНЫЕ

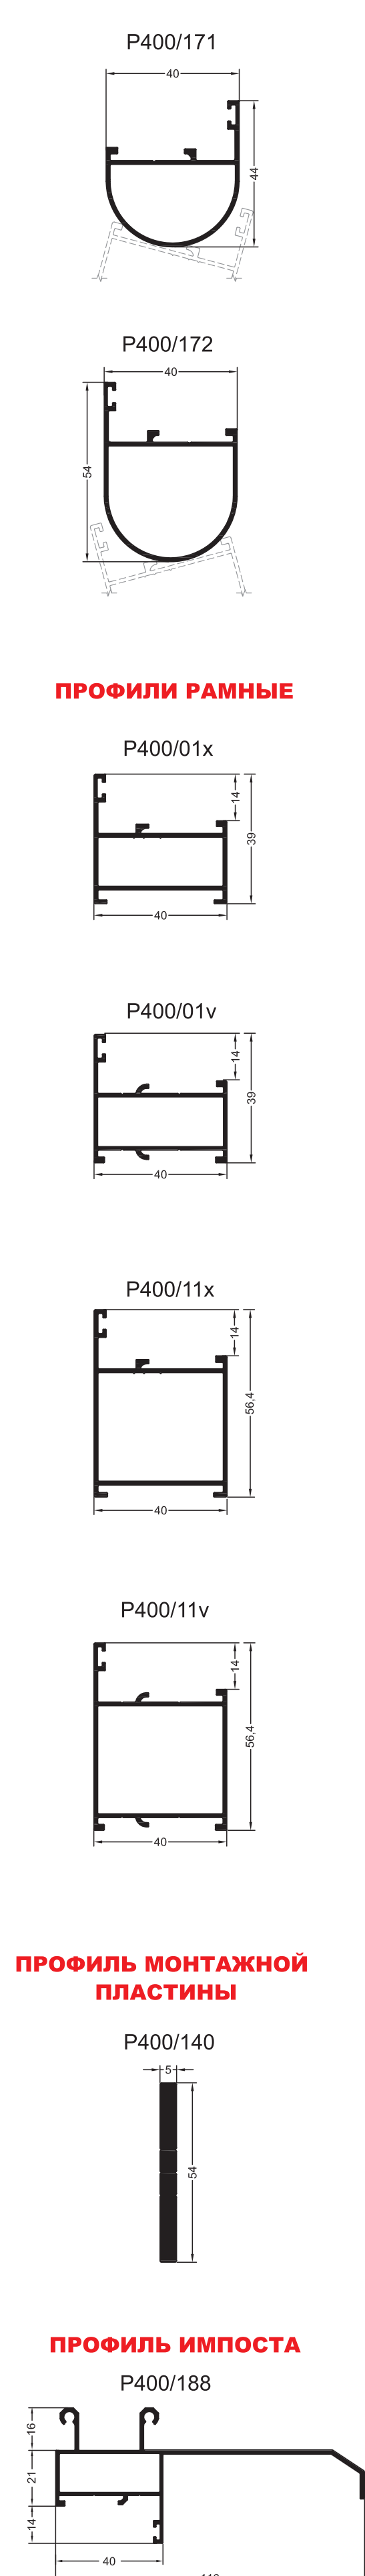


ПРОФИЛИ ИМПОСТА

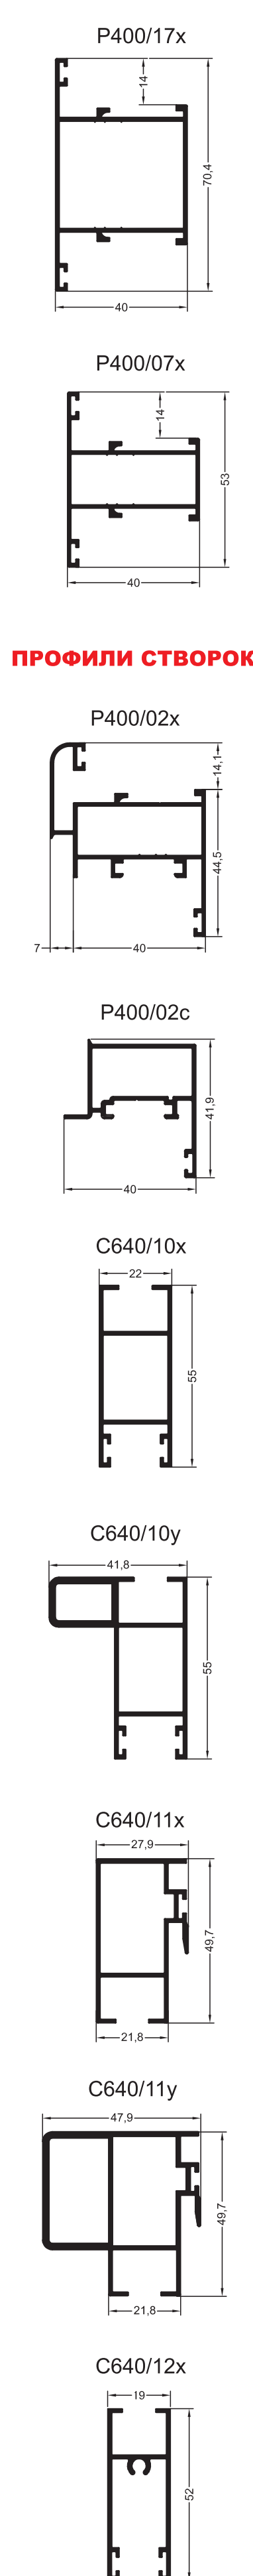


ПРОФИЛИ ШТАПИКОВ

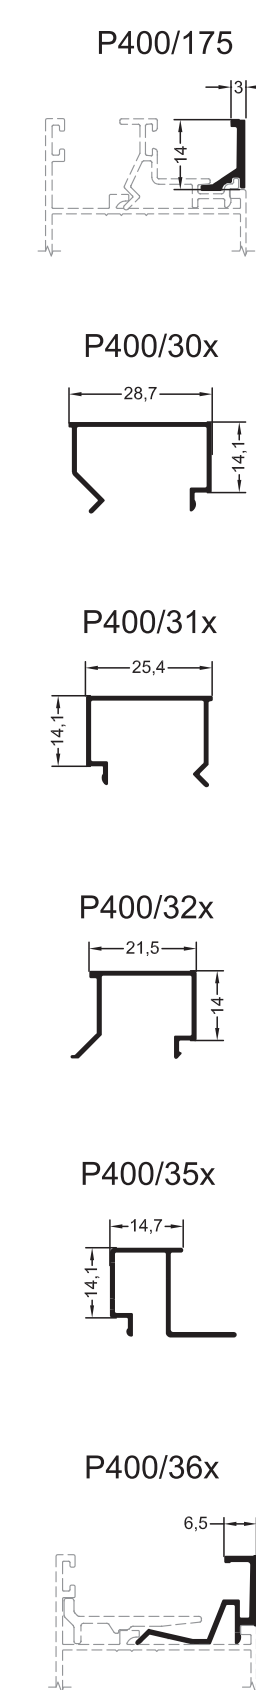


ПРОФИЛИ АДАПТЕРОВ

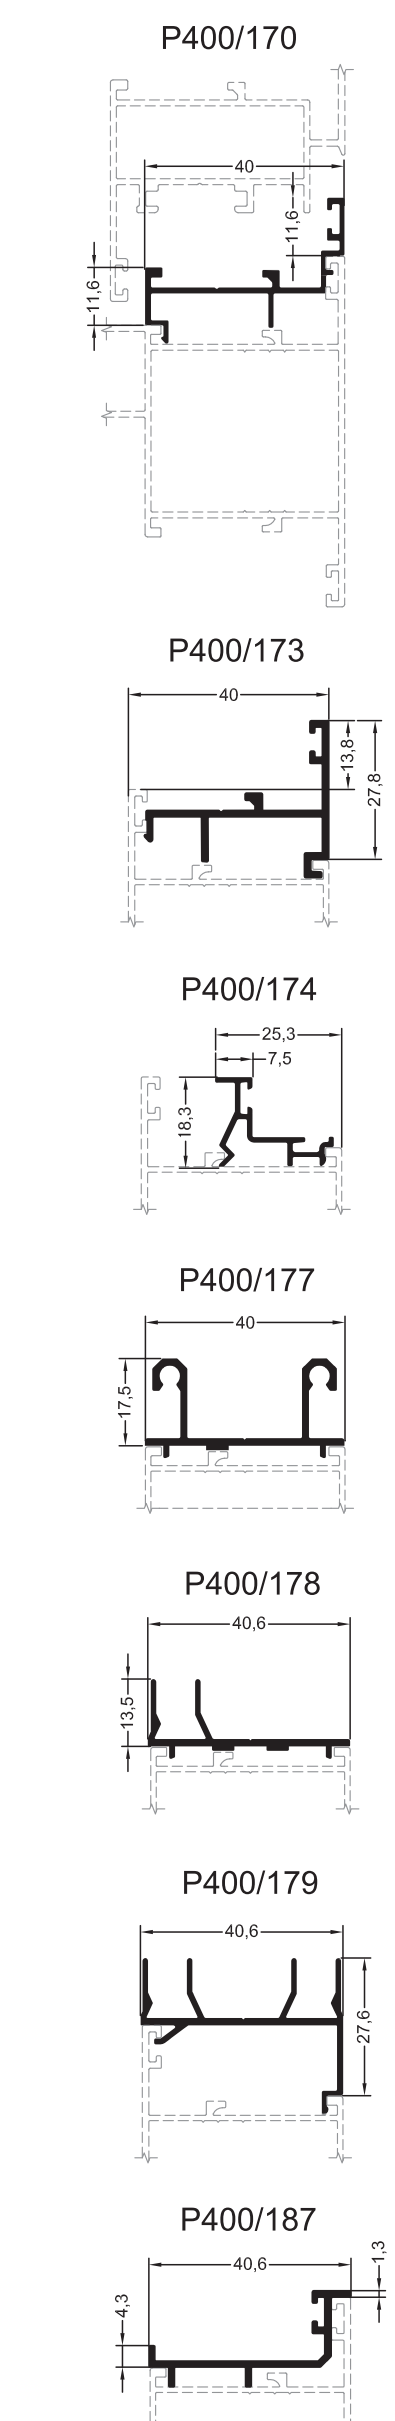


ПРОФИЛИ РАМНЫЕ

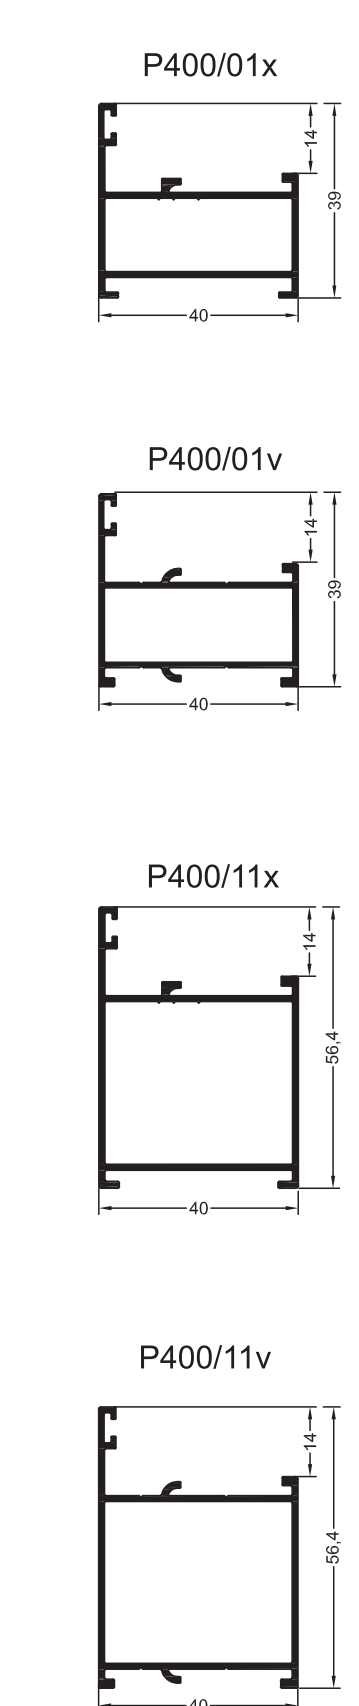


ПРОФИЛИ СТВОРОК

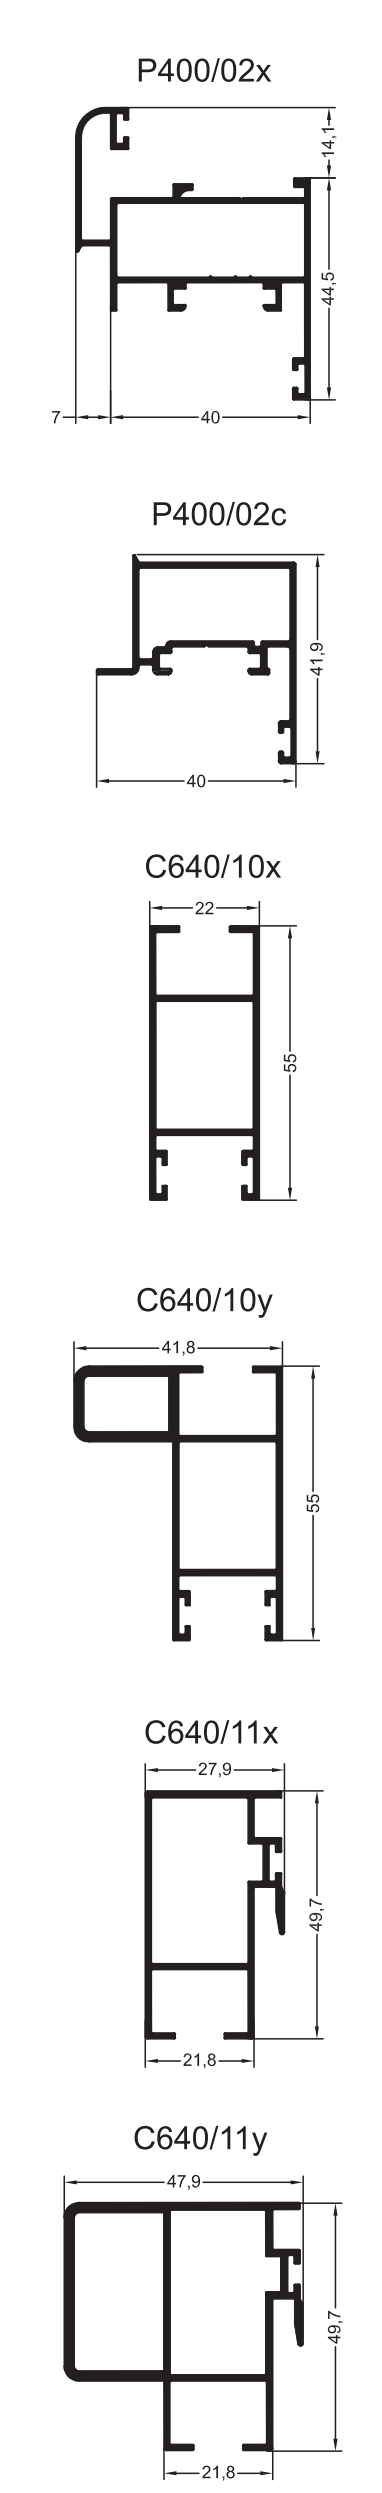


ПРОФИЛИ МОНТАЖНОГО КРОНШТЕЙНА

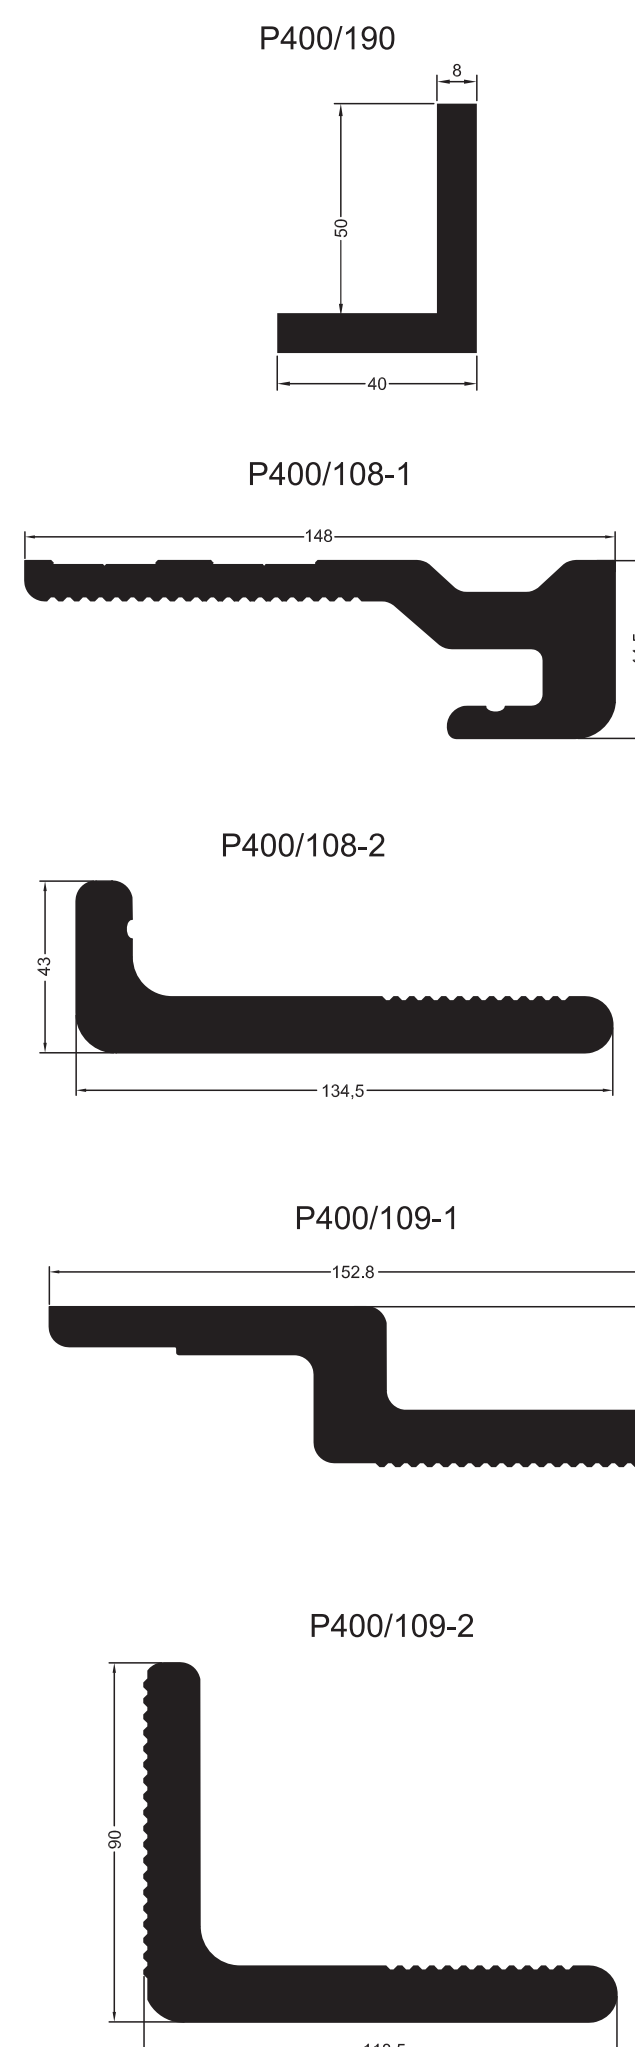


ПРОФИЛЬ ТЯГИ

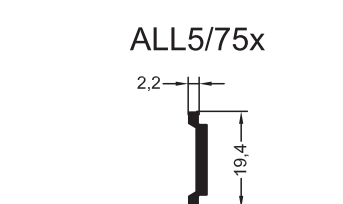


ПРОФИЛЬ СОЕДИНИТЕЛЬНОЙ СТОЙКИ

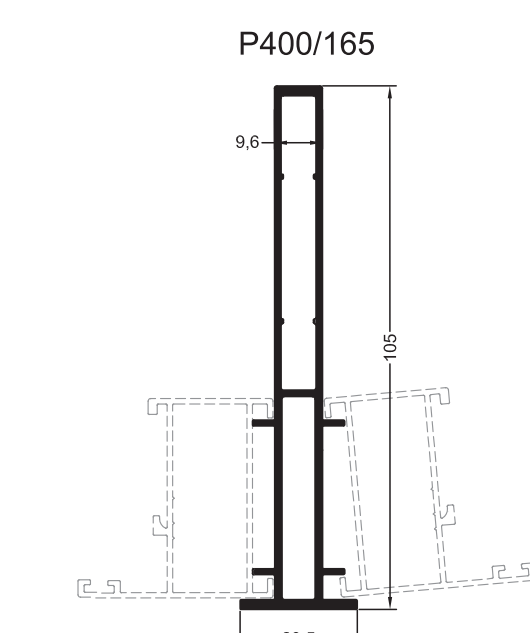


ПРОФИЛЬ ПОДСТАВКИ

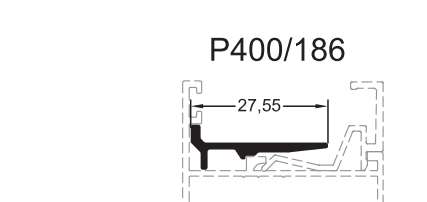


ПРОФИЛЬ ВОДООТЛИВА

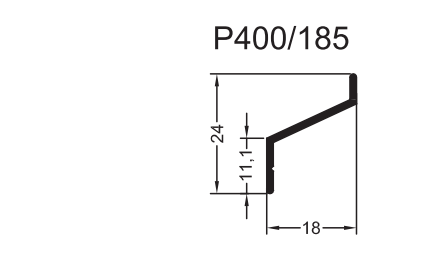


ПРОФИЛЬ ФИКСИРУЮЩЕЙ ШАЙБЫ

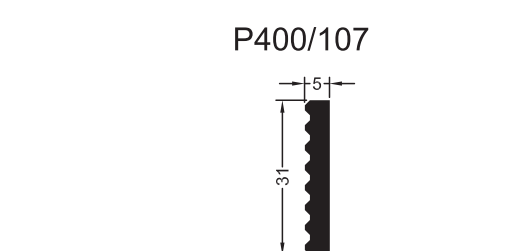

ПРОФИЛЬ СТЫКОВОЧНЫЙ

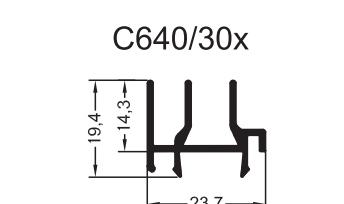

ПРОФИЛЬ МОНТАЖНОЙ ПЛАСТИНЫ

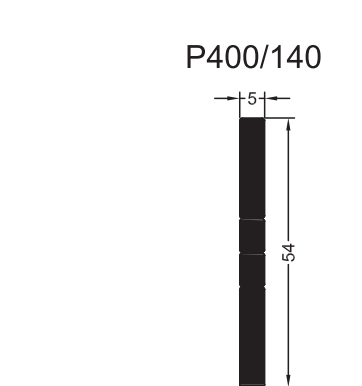

ПРОФИЛЬ ИМПОСТА

