




ПРОФИЛИ ПРИЖИМОВ

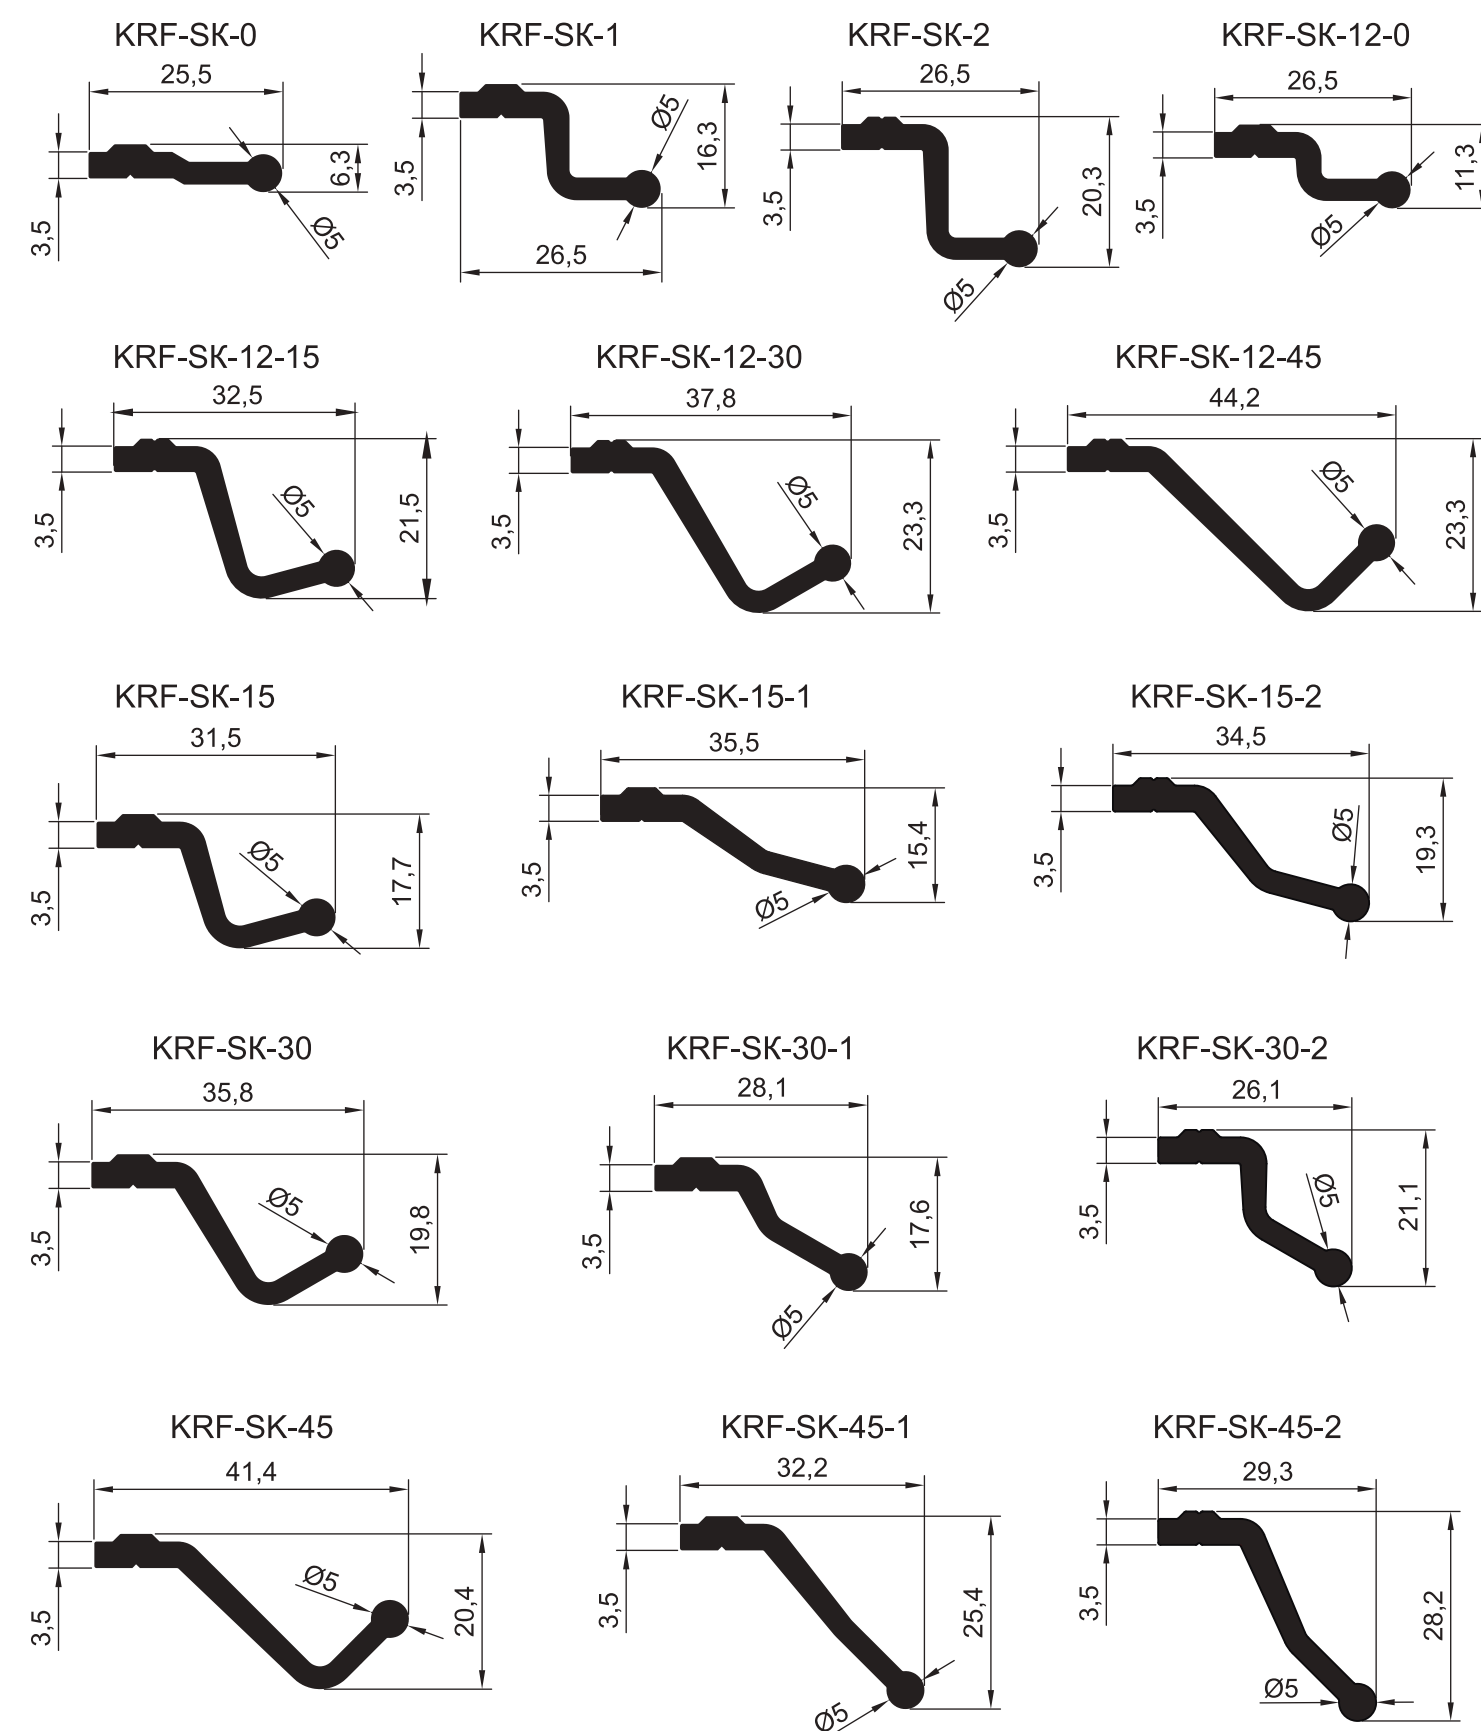


ПРОФИЛЬ РАМНЫЙ ВЕНТИЛЯЦИОННОГО ЛЮКА

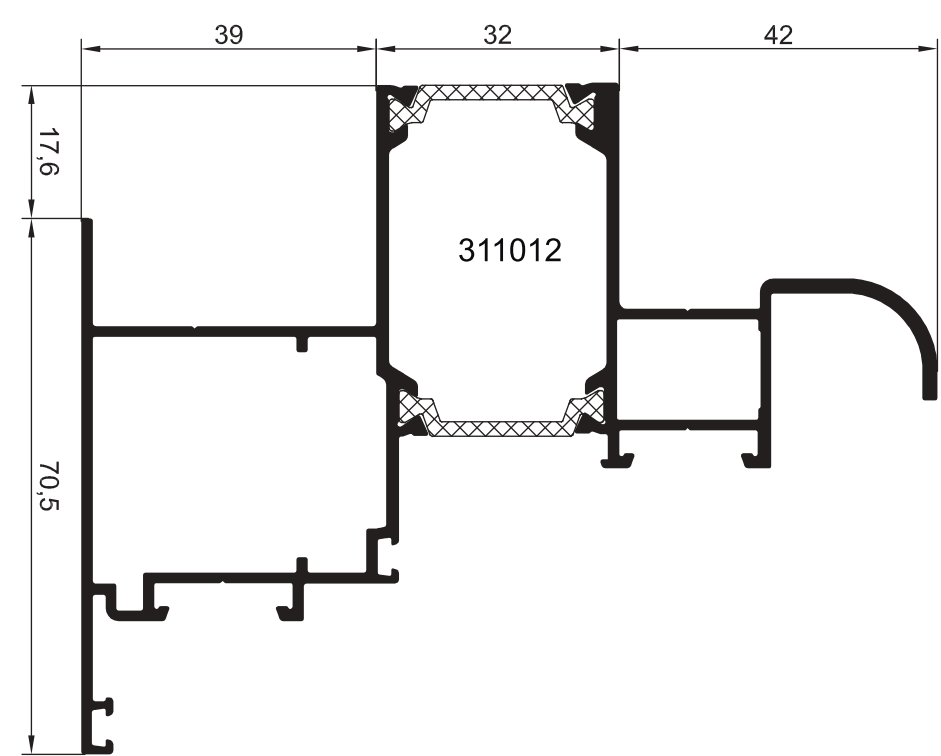


ПРОФИЛЬ СТВОРОЧНЫЙ ВЕНТИЛЯЦИОННОГО ЛЮКА

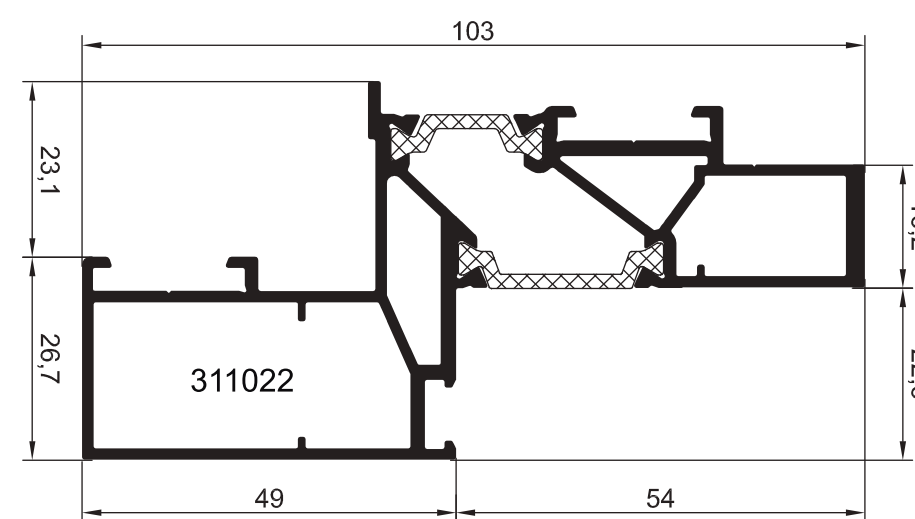


ПРОФИЛЬ ПРИЖИМНОЙ ПЛАНКИ

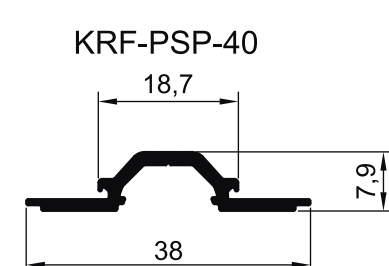


ПРОФИЛИ РАМНЫЕ ВЕРХНЕПОДВЕСНОГО ОКНА

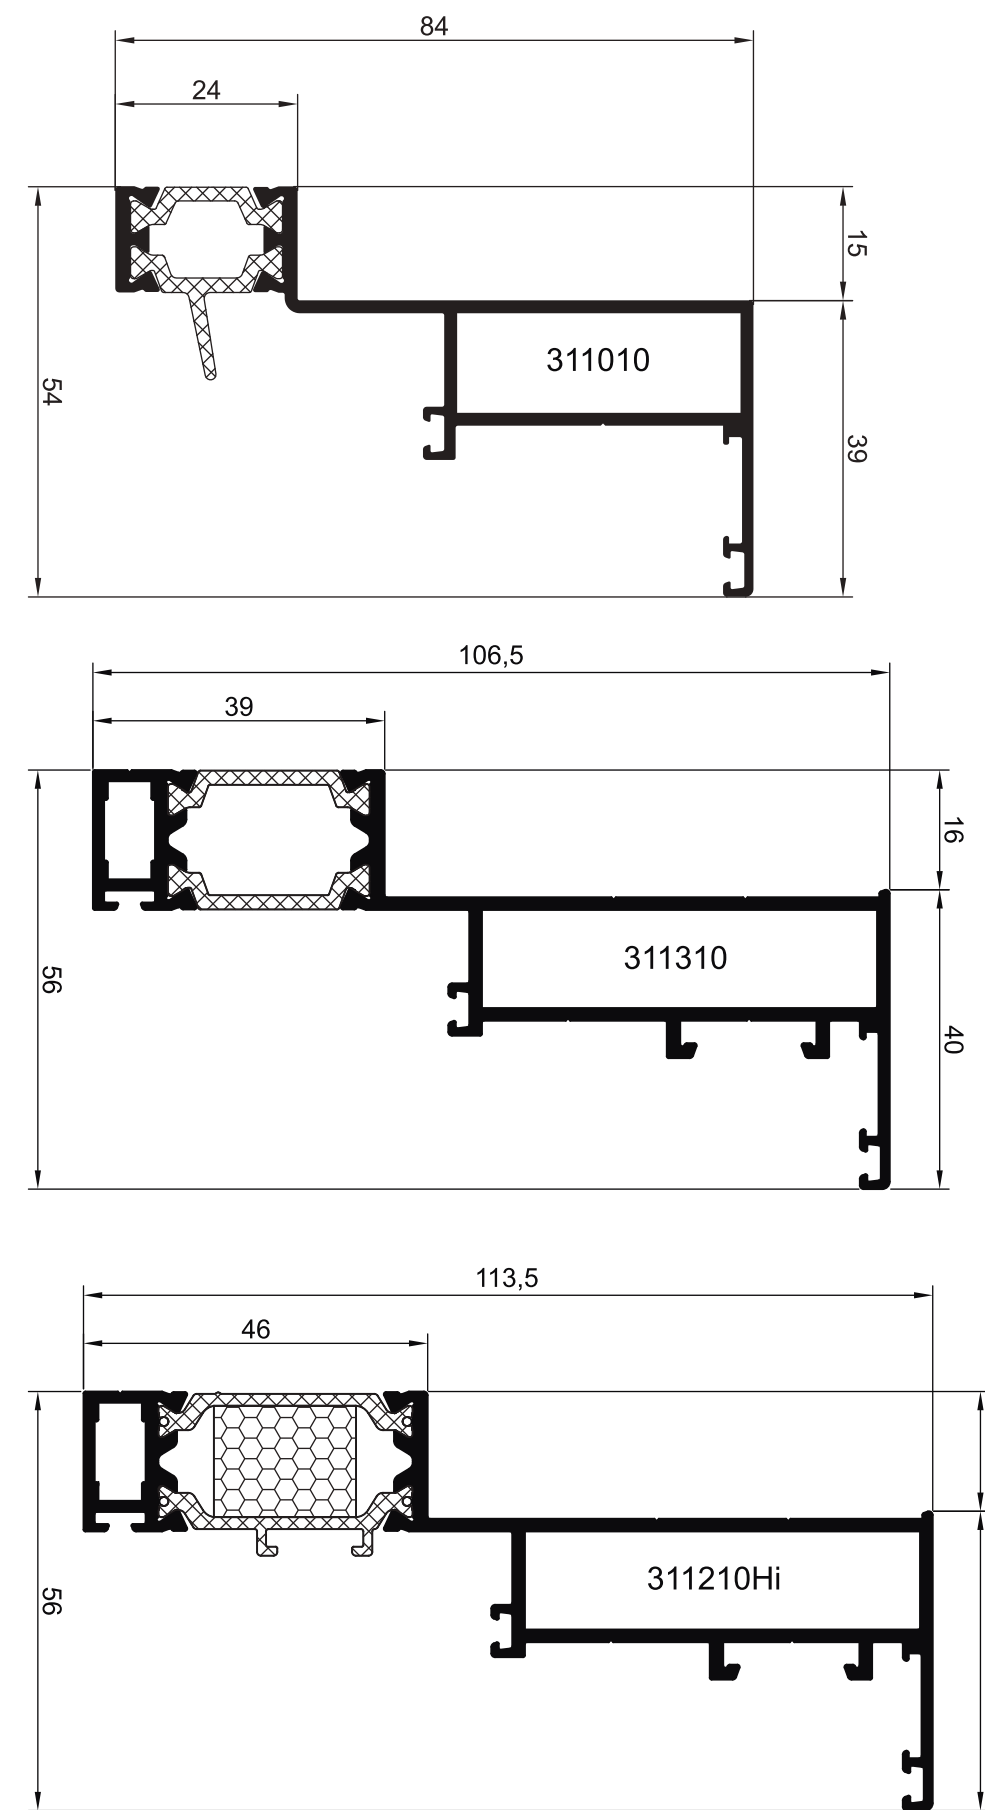


ПРОФИЛИ СТВОРОЧНЫЕ ВЕНТИЛЯЦИОННОЙ СТВОРКИ

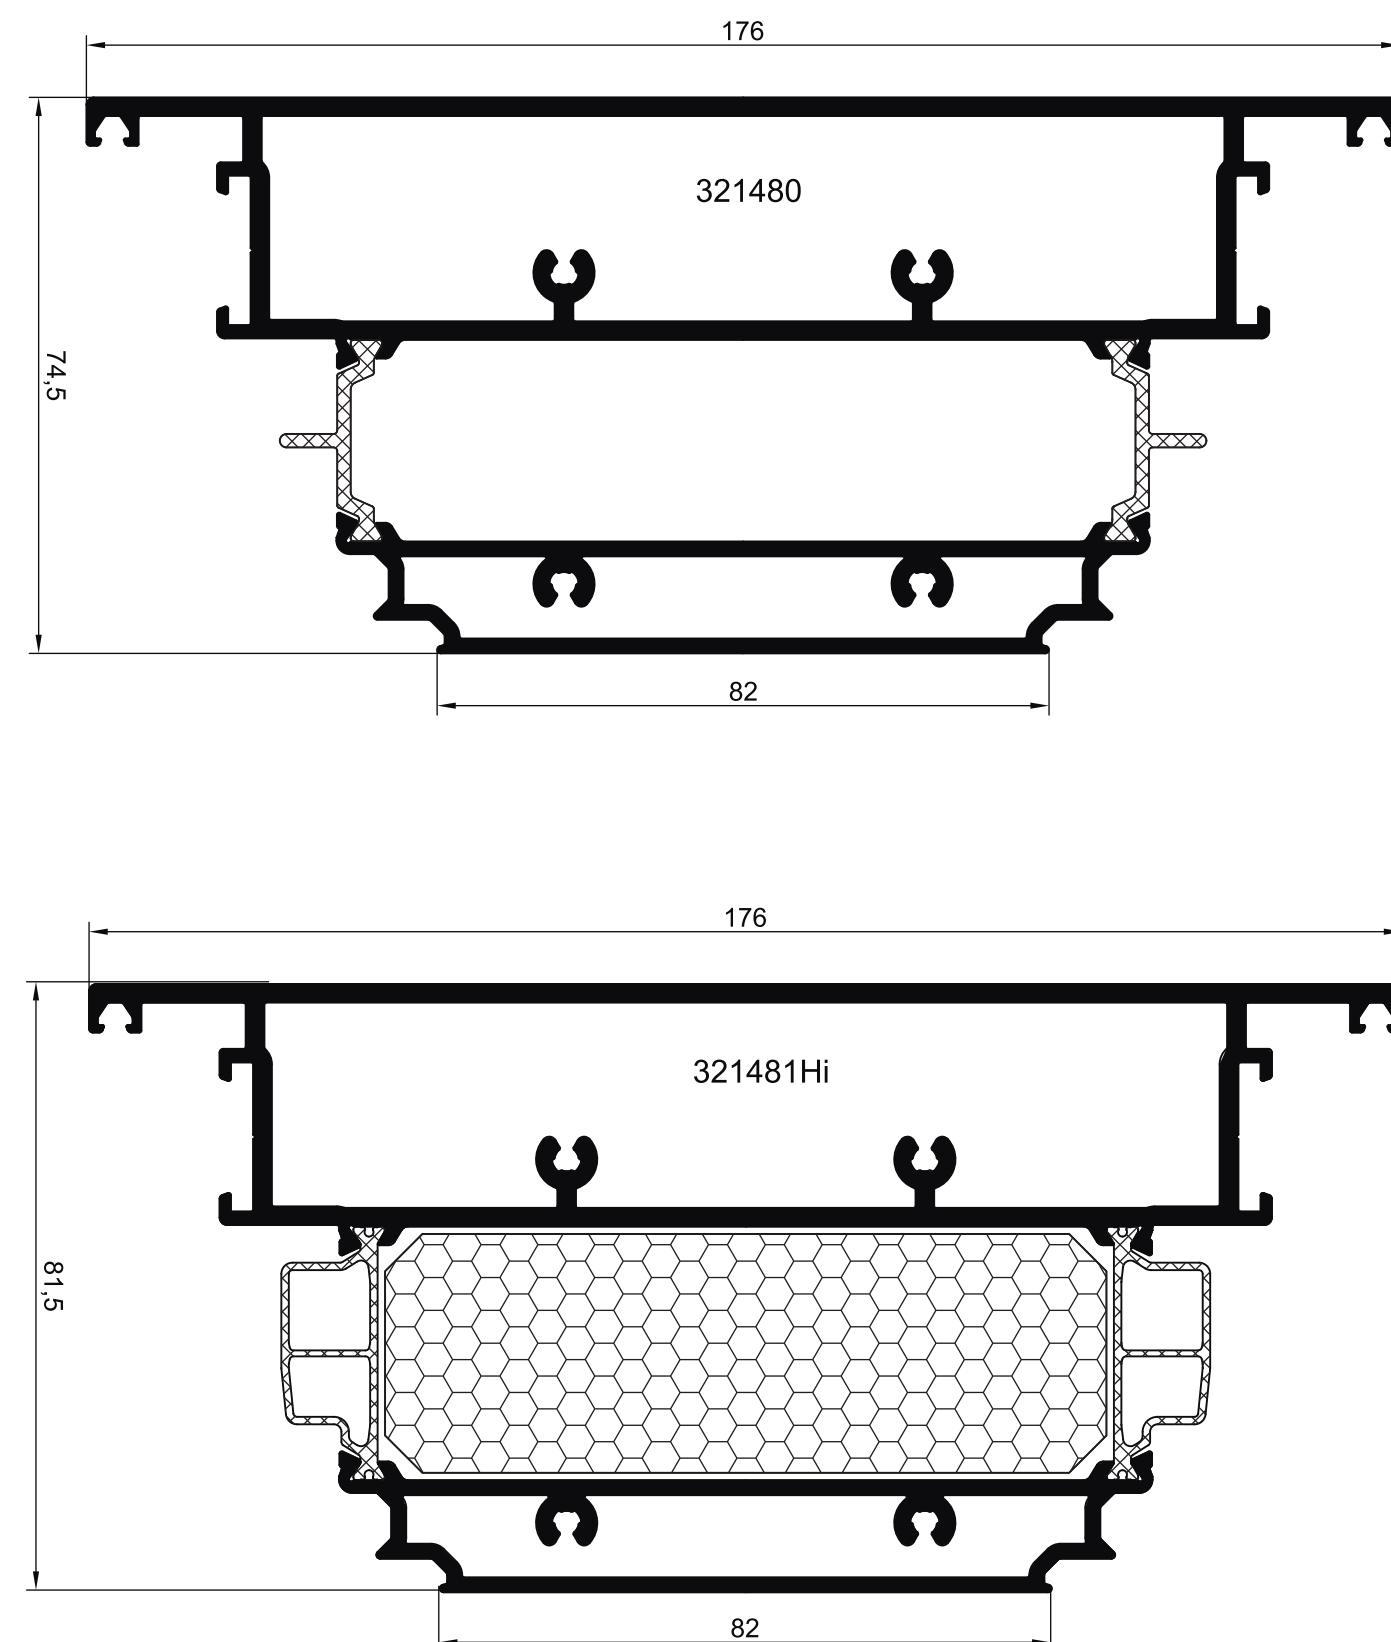


ПРОФИЛИ СТВОРОЧНЫЕ ВЕРХНЕПОДВЕСНОГО ОКНА

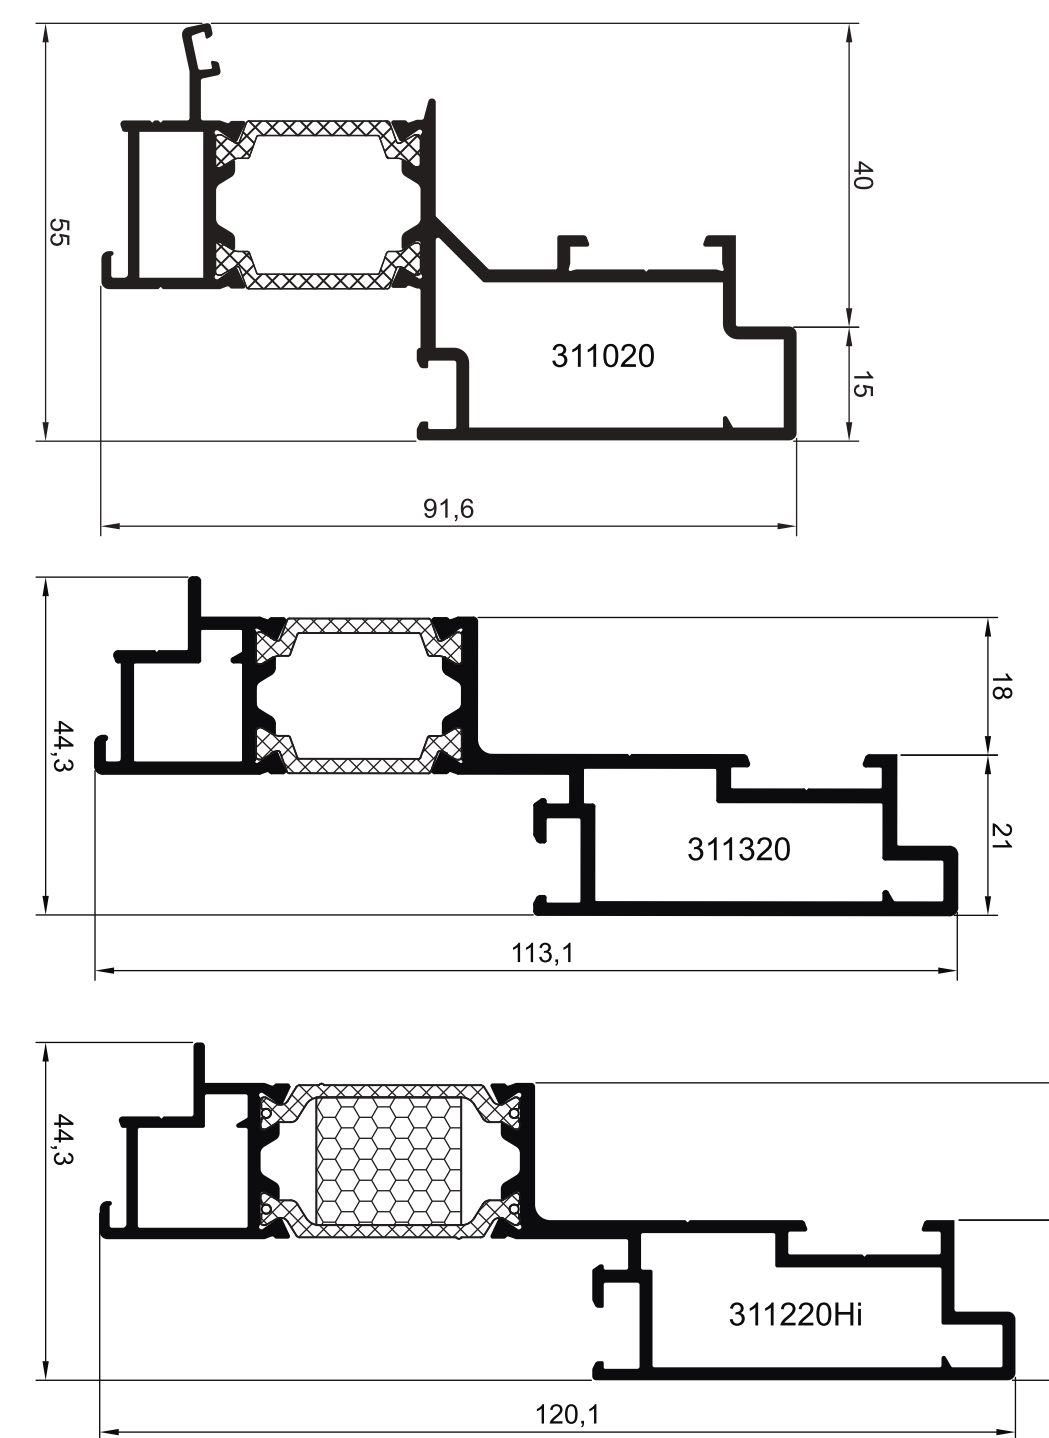


ПРОФИЛИ АДАПТЕРА ПРИТВОРА

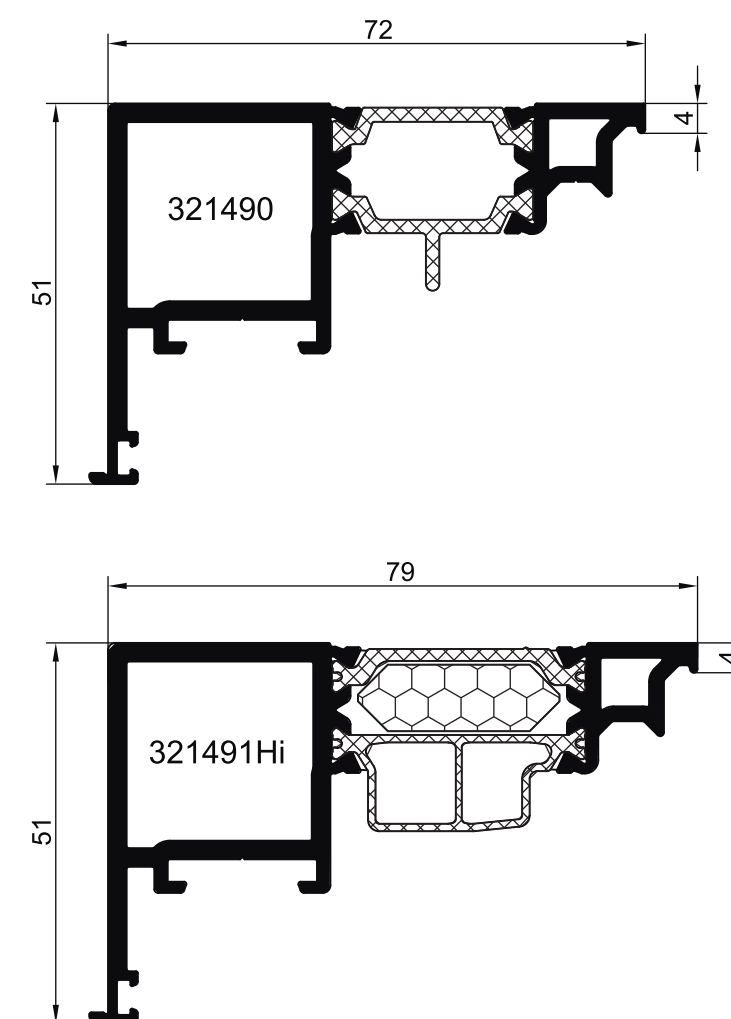

ПРОФИЛЬ РАМОК СТЕКЛОПАКЕТА (АНОДИРОВАННАЯ)

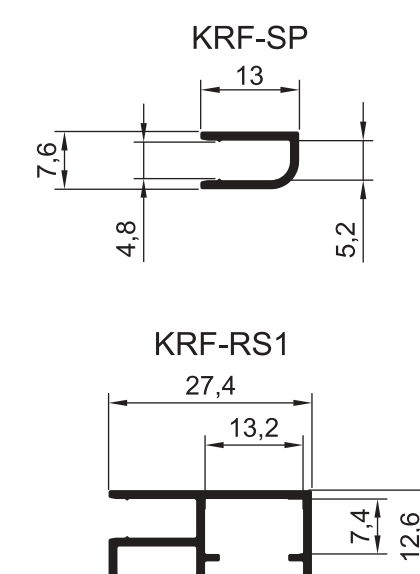


ПРОФИЛИ СТВОРОЧНЫЕ СКРЫТОГО ВЕРХНЕПОДВЕСНОГО ОКНА

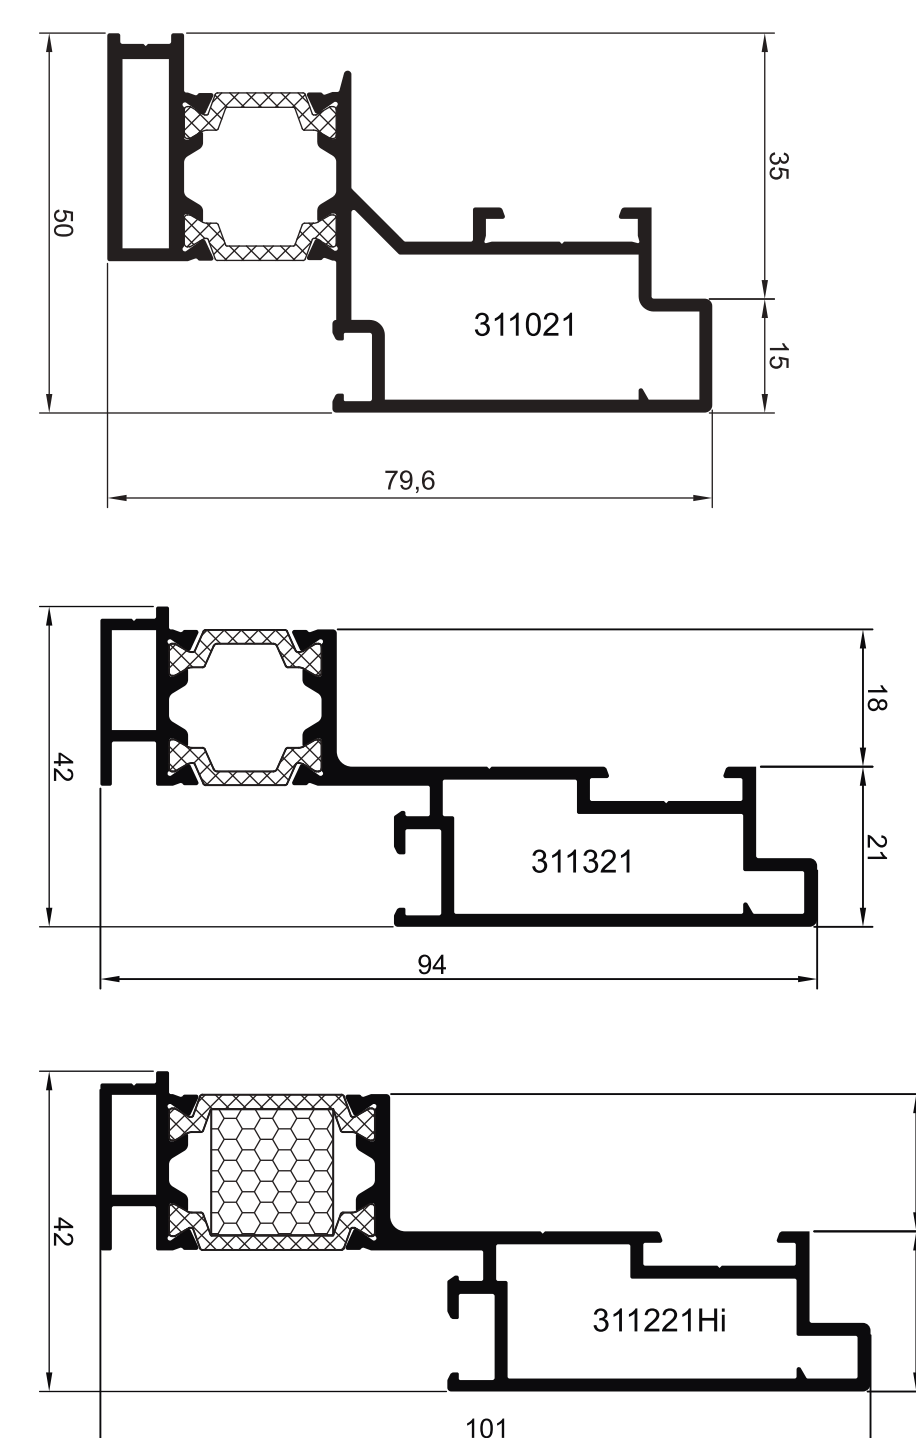


ПРОФИЛЬ РАМНЫЙ СКРЫТОГО ВЕРХНЕПОДВЕСНОГО ОКНА




ПРОФИЛЬ ПРИЖИМНОЙ РАМКИ

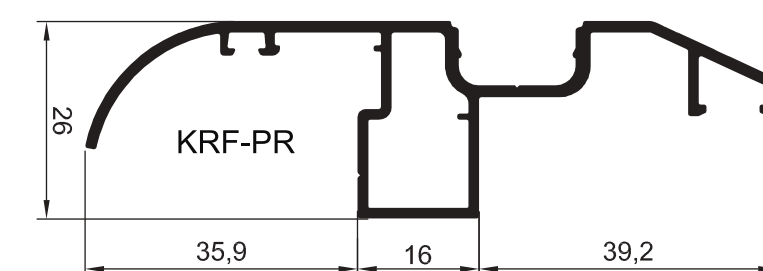


ПРОФИЛИ ШТАПИКОВ ВЕРХНЕПОДВЕСНОГО ОКНА

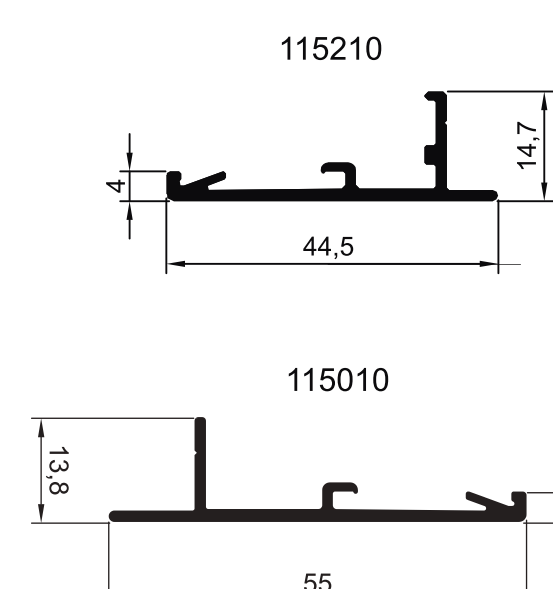


ПРОФИЛИ ДЕРЖАТЕЛЕЙ СТЕКЛА

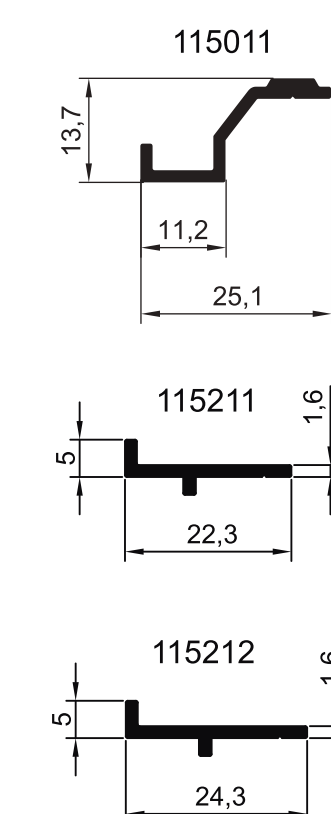


ПРОФИЛИ РАМНЫЕ ВЕНТИЛЯЦИОННЫХ СТВОРОК

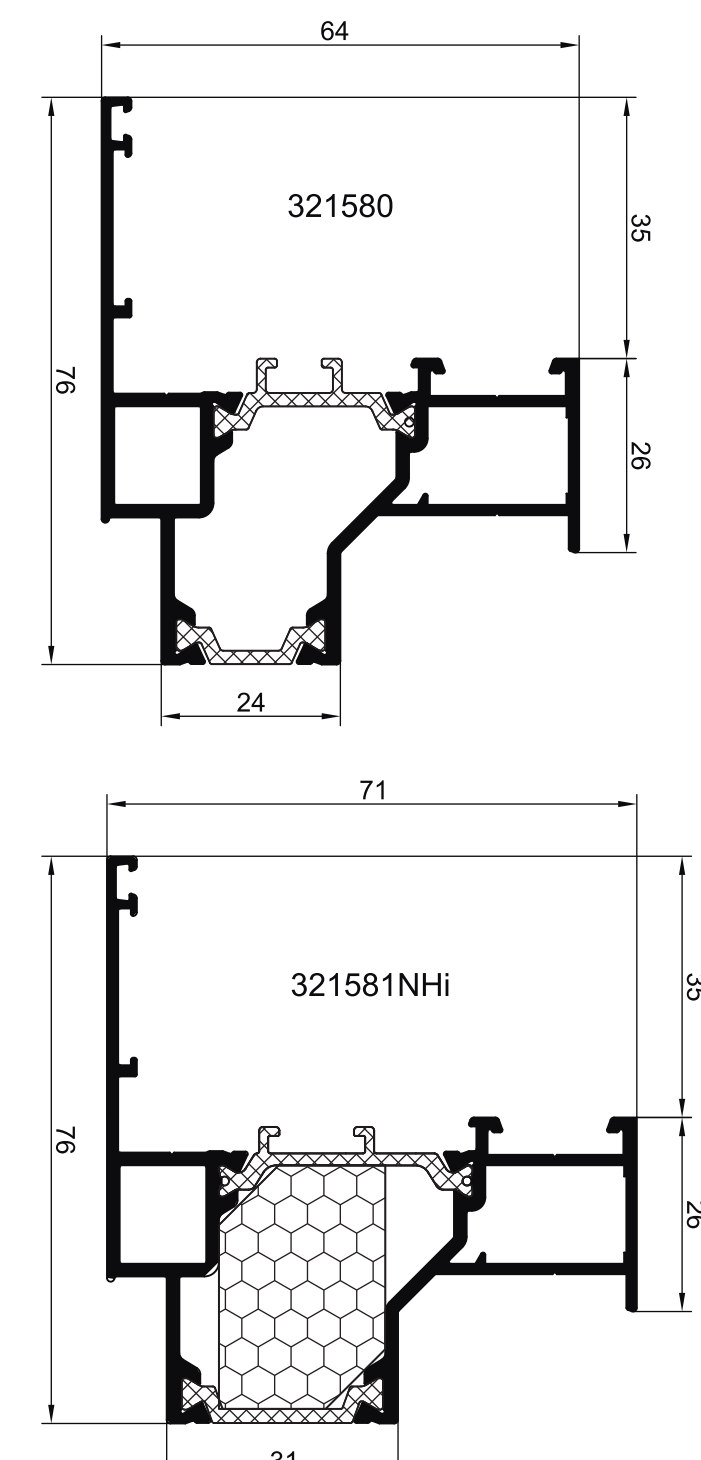


ПРОФИЛИ ПОДКЛАДОК ПОД ЗАПОЛНЕНИЕ

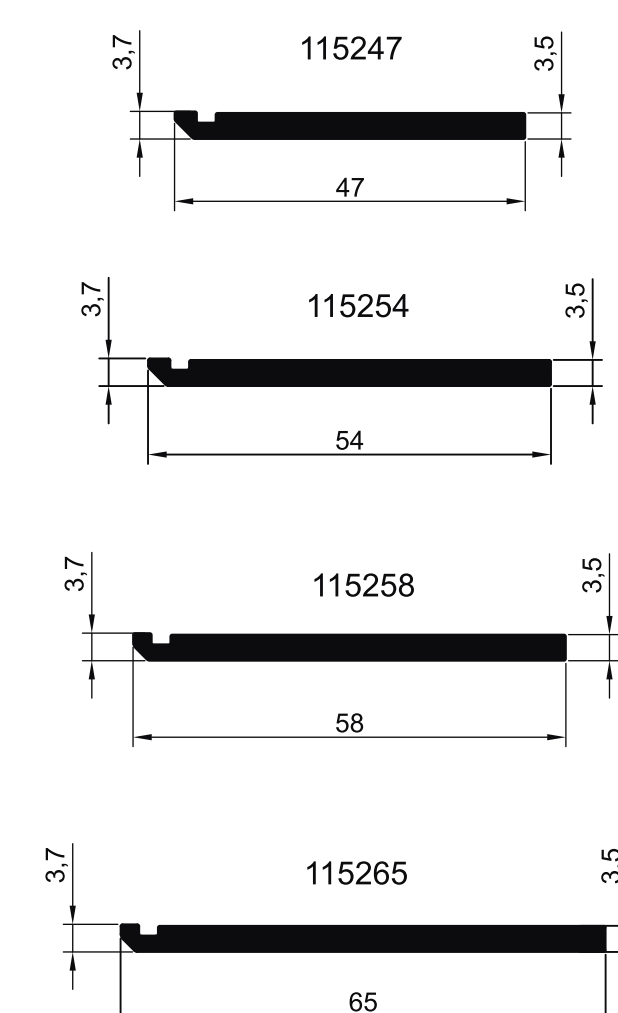


ПРОФИЛЬ СТРАХОВОЧНОГО ПРИЖИМА

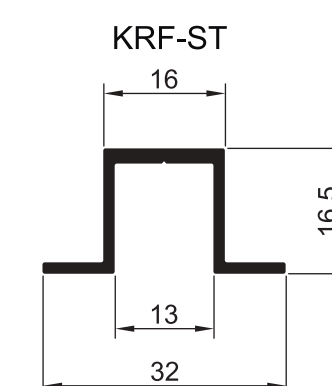


ПРОФИЛЬ ТРУБЫ

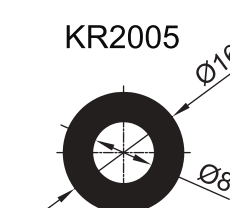

ПРОФИЛИ УГЛОВЫХ СОЕДИНИТЕЛЕЙ

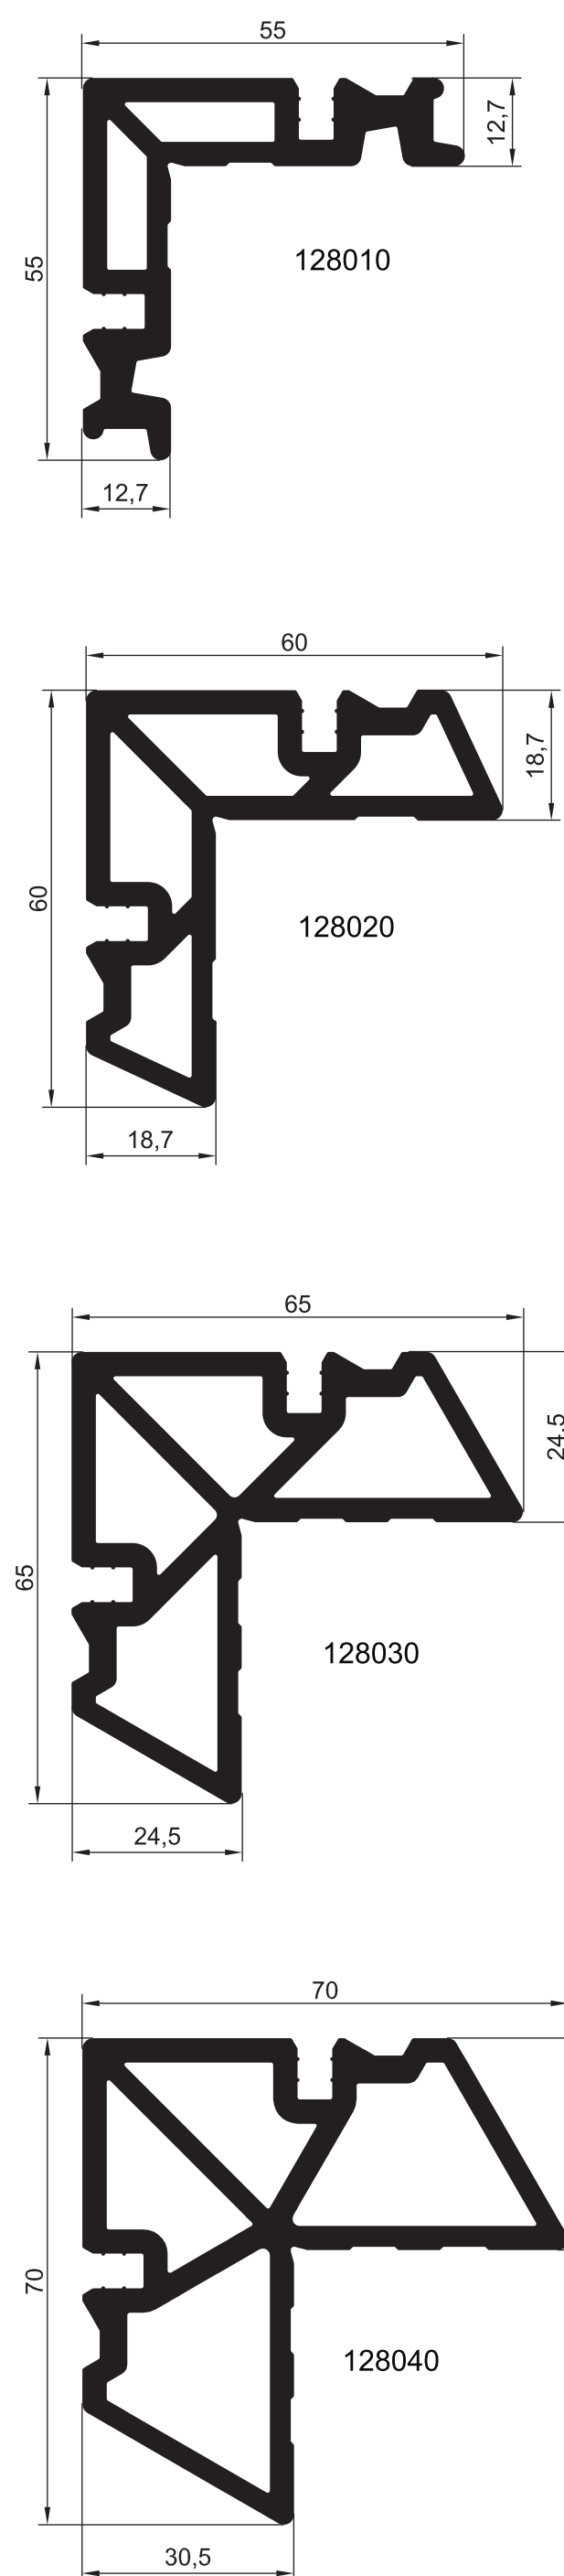

ПРОФИЛИ ОКОННЫХ ТЯГ

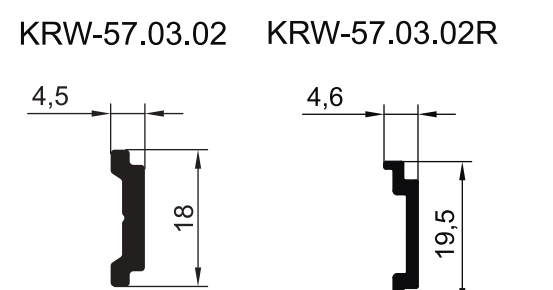

ПРОФИЛЬ ДЕКОРАТИВНОЙ КРЫШКИ

