




ПРОФИЛЬ ДВЕРНОЙ РАМНОЙ -  
ОТКРЫВАНИЕ НАРУЖУ

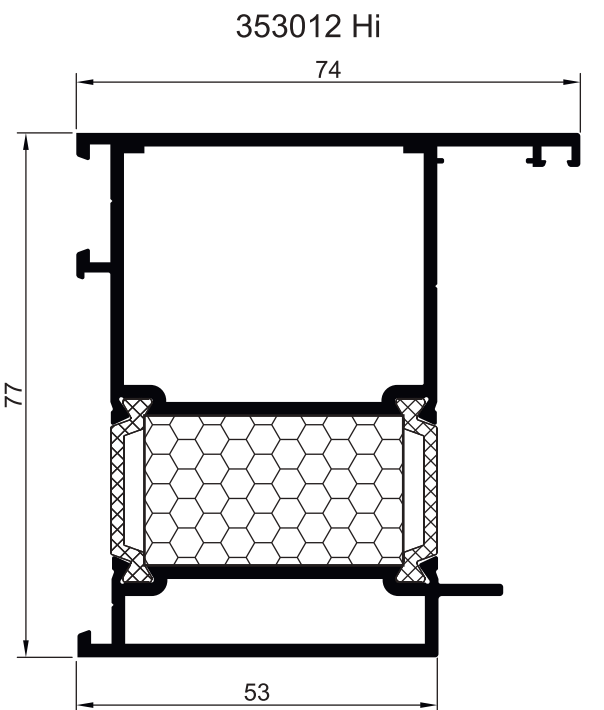


ПРОФИЛЬ ДВЕРНОЙ РАМНОЙ -  
ОТКРЫВАНИЕ ВНУТРЬ

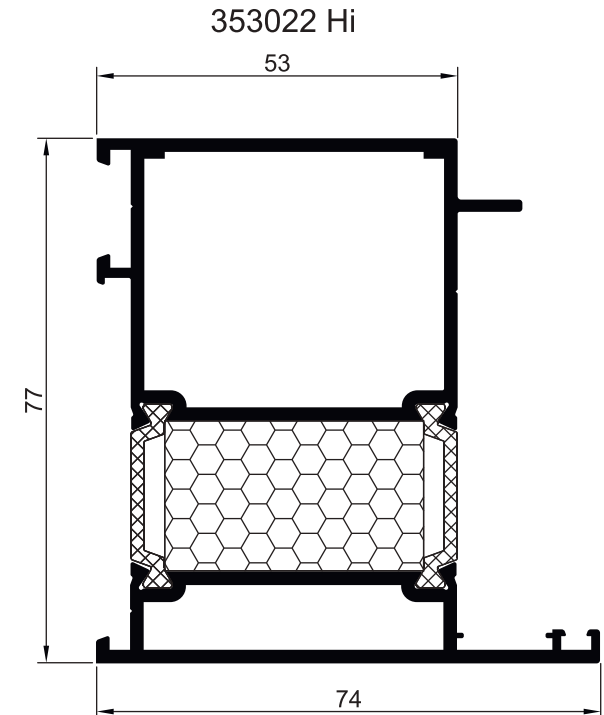


ДВЕРНОЙ РАМНОЙ ПРОФИЛЬ  
В ФАСАД - ОТКРЫВАНИЕ НАРУЖУ

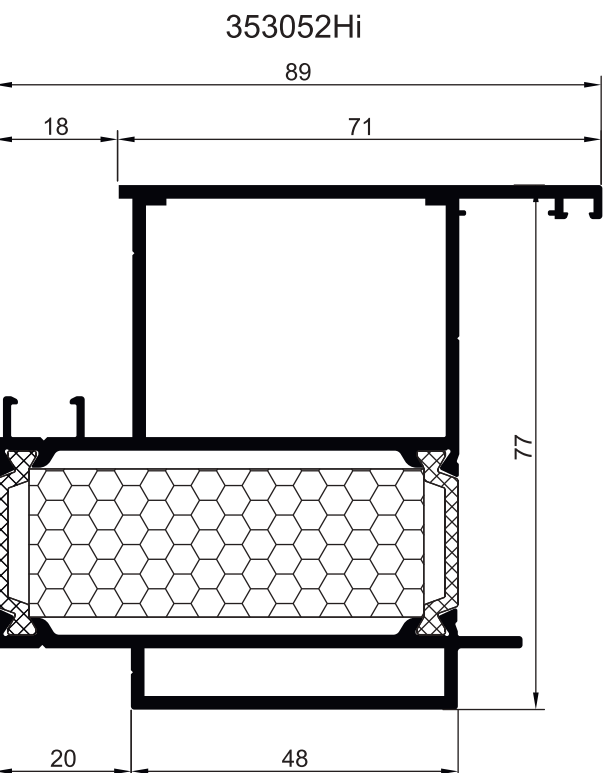


ДВЕРНОЙ РАМНОЙ ПРОФИЛЬ  
В ФАСАД - ОТКРЫВАНИЕ ВНУТРЬ

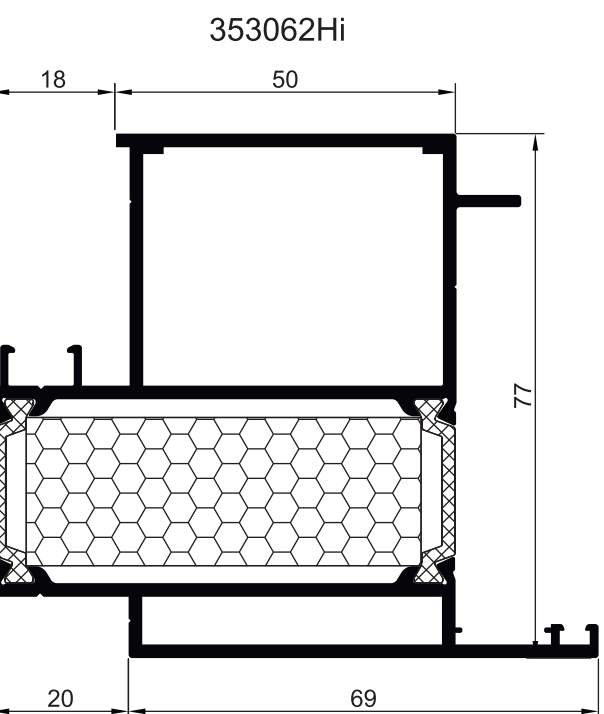


ПРОФИЛЬ ДВЕРНОГО  
ПРИТВОРА

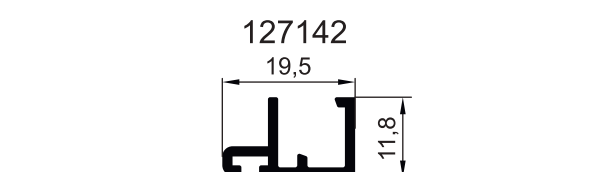


ПРОФИЛЬ ДВЕРНОЙ СТОВРОЧНЫЙ  
Т - ОБРАЗНЫЙ ПРОФИЛЬ

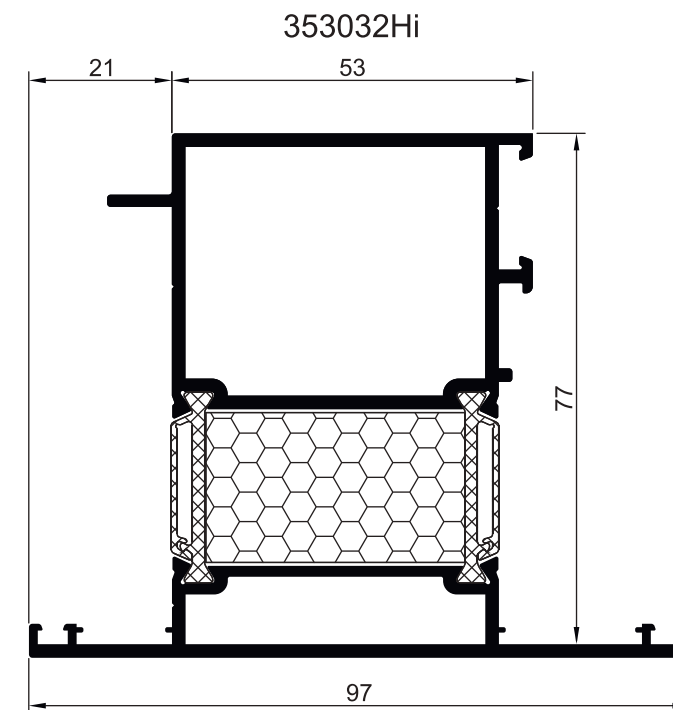


ПРОФИЛЬ ДВЕРНОЙ СТОВРОЧНЫЙ  
Z - ОБРАЗНЫЙ ПРОФИЛЬ

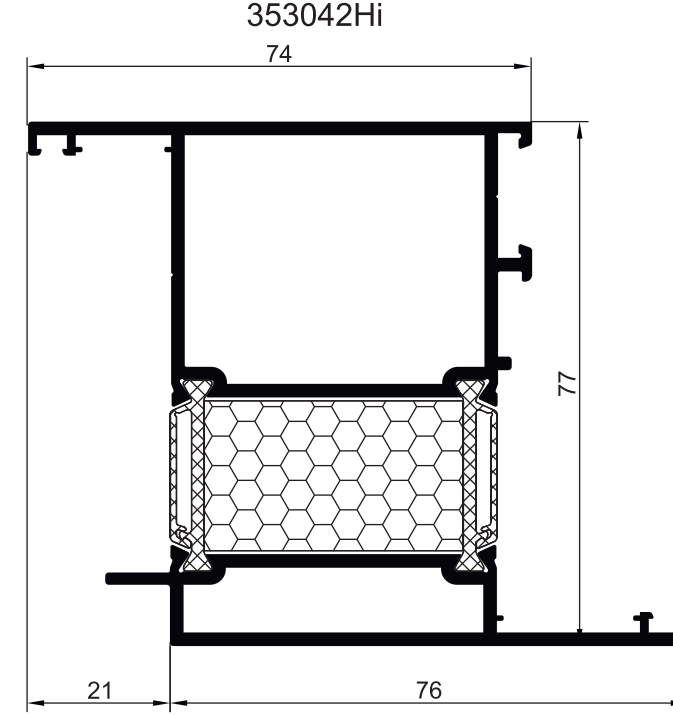


ПРОФИЛЬ ДВЕРНОЙ ИМПОСТНЫЙ

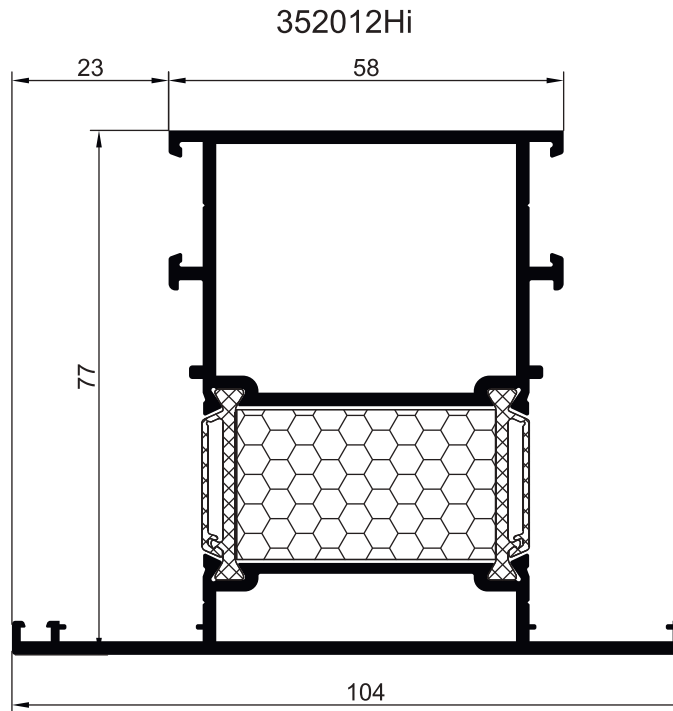












ПРОФИЛЬ ДВЕРНОЙ ЦОКОЛЬНЫЙ

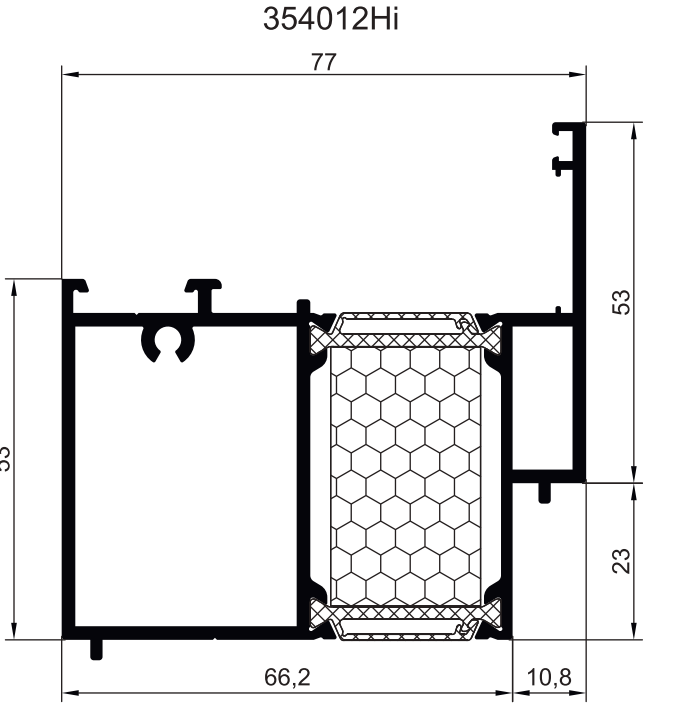




ПРОФИЛЬ ПОДСТАВКИ  
ПОД ЗАПОЛНЕНИЕ

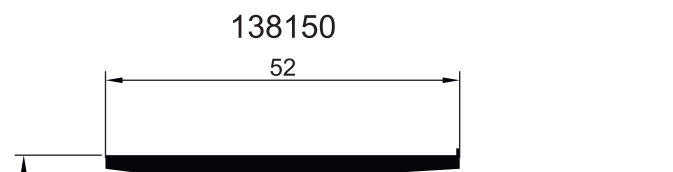


ПРОФИЛИ  
ШТАПИКА

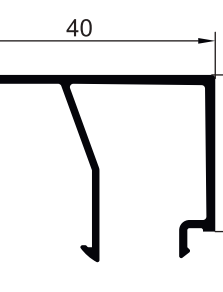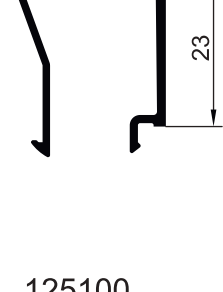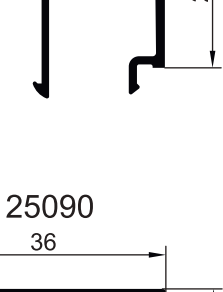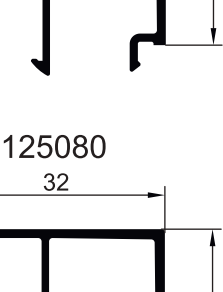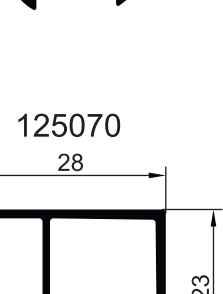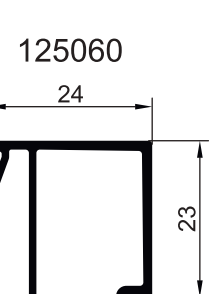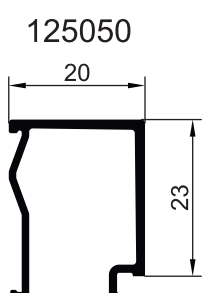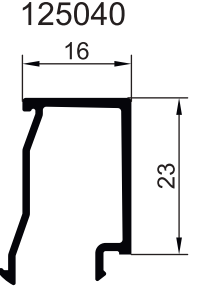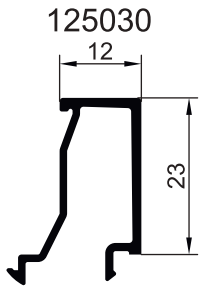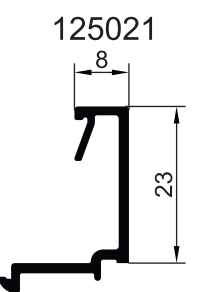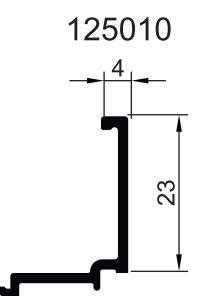


ПРОФИЛИ ПОРОГА

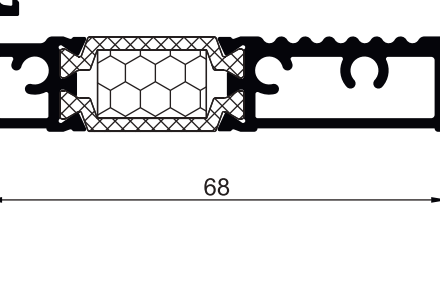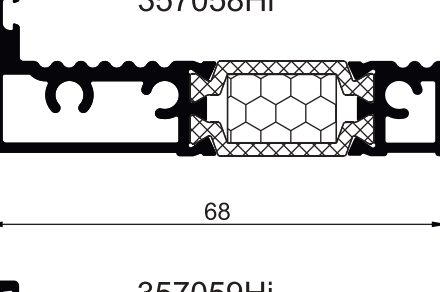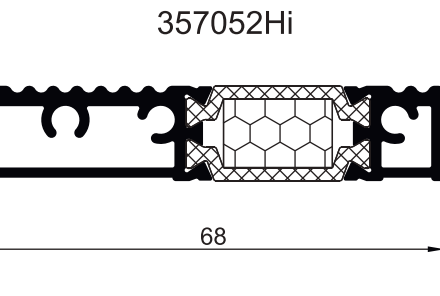



ПРОФИЛЬ ДВЕРНОЙ  
ШТУЛЬПОВЫЙ -  
ОТКРЫВАНИЕ ВНУТРЬ

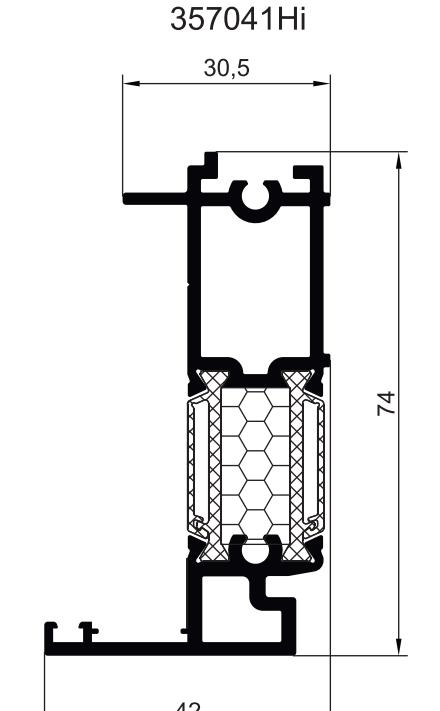


ПРОФИЛЬ ДВЕРНОЙ  
ШТУЛЬПОВЫЙ -  
ОТКРЫВАНИЕ НАРУЖУ

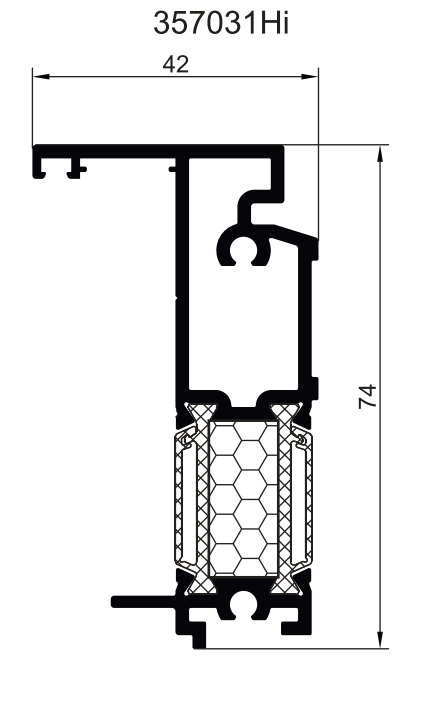


ПРОФИЛИ Т - ОБРАЗНОГО  
СОЕДИНЕНИЯ

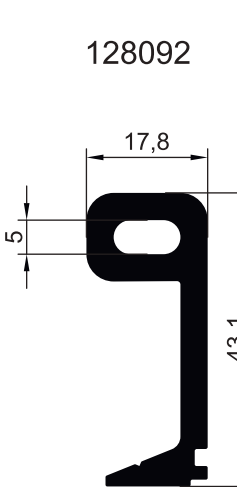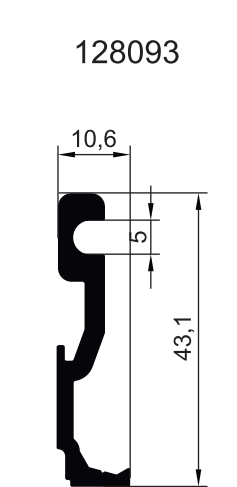


ПРОФИЛЬ УГЛОВОГО СОЕДИНЕНИЯ

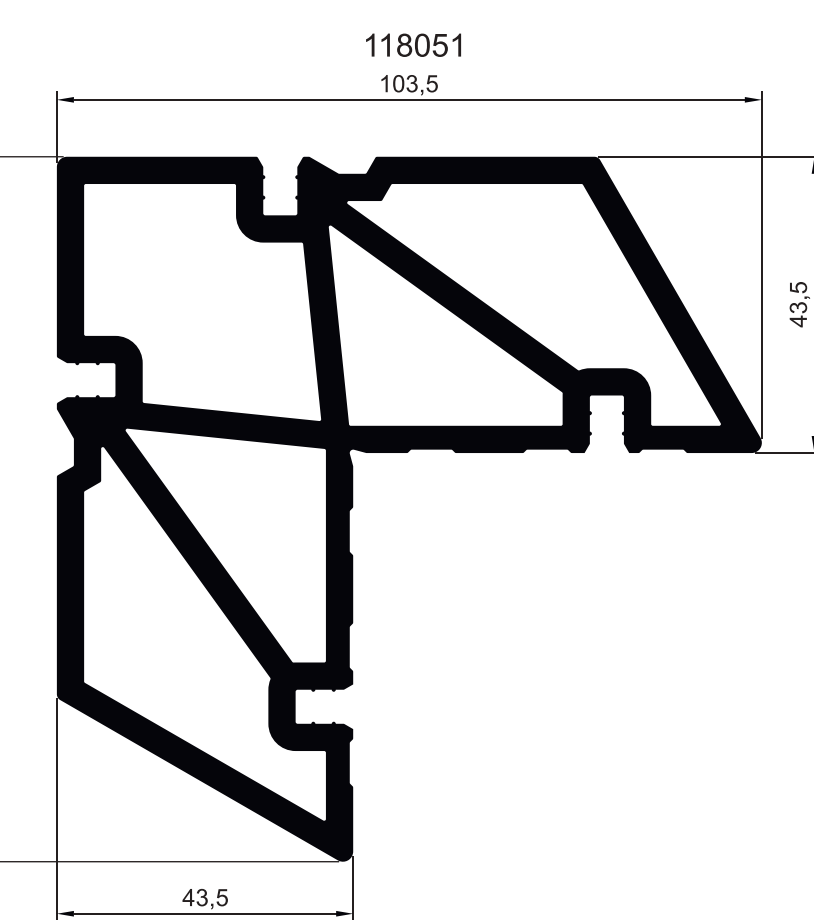


ПРОФИЛЬ РАМНОЙ ДВУХРЕЛЬСОВЫЙ

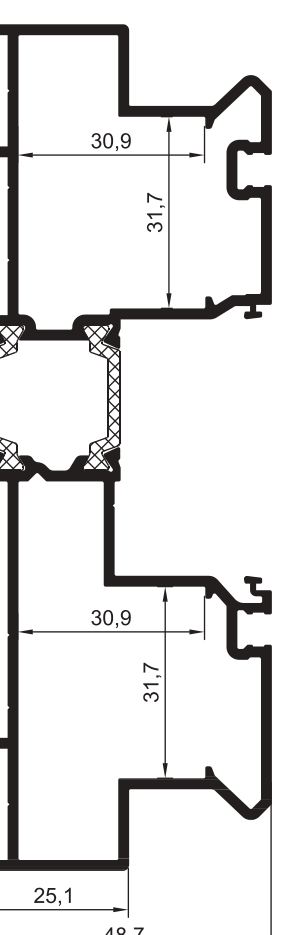


ПРОФИЛЬ РАМНОЙ  
ТРЕХРЕЛЬСОВЫЙ

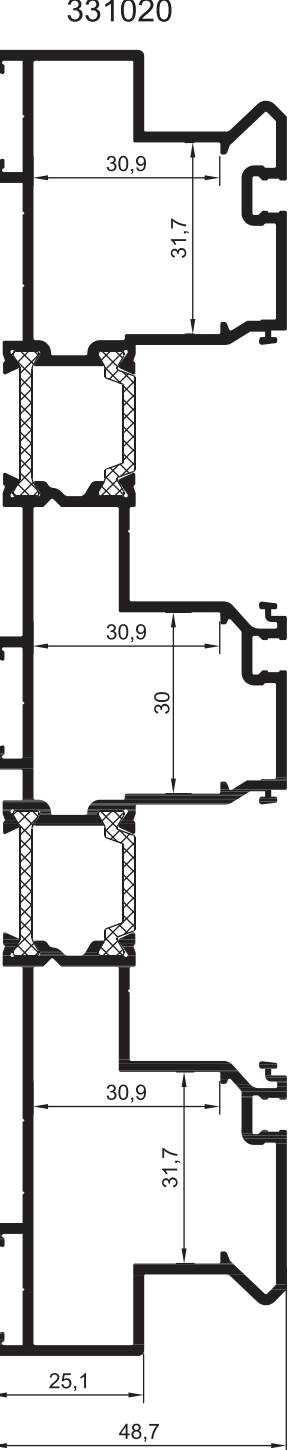


ПРОФИЛЬ РАМНОЙ  
МОНОРЕЛЬСОВЫЙ

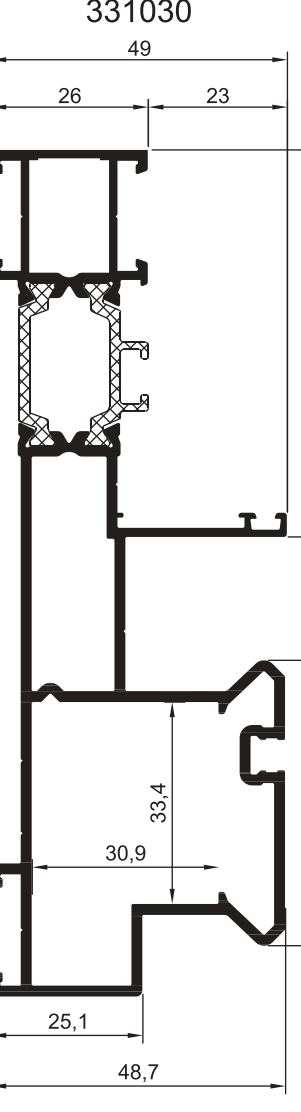


ПРОФИЛЬ АДАПТЕРА ДЛЯ  
УСТАНОВКИ В ФАСАД

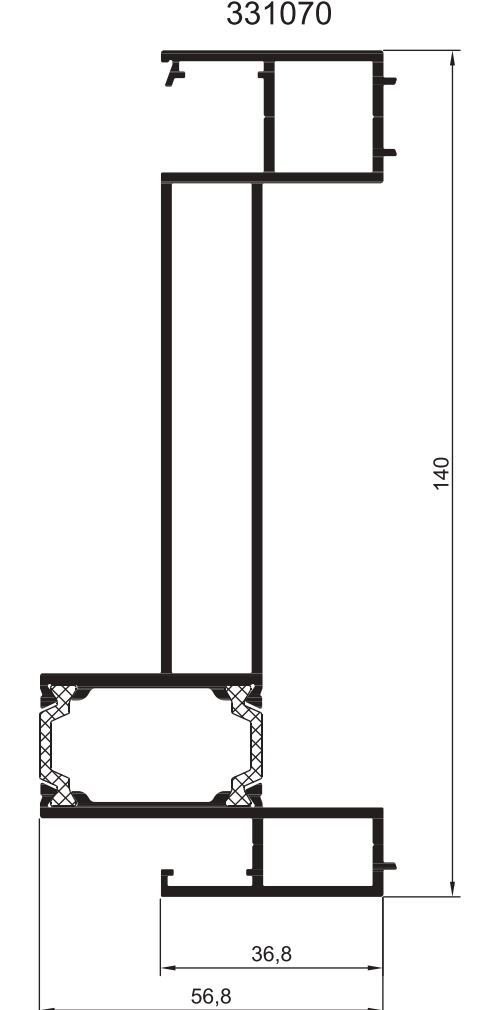


ПРОФИЛЬ СТОВРОЧНЫЙ

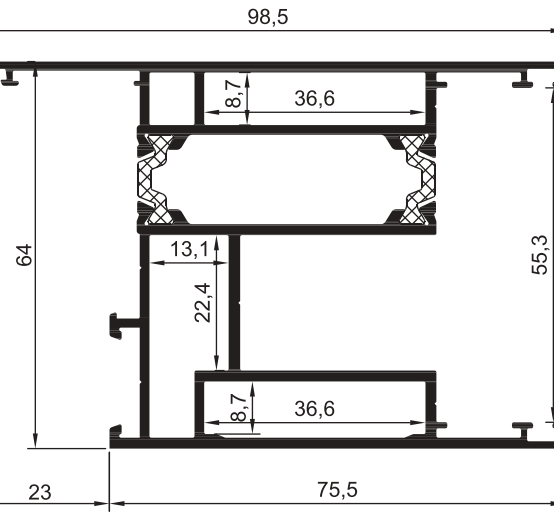


ПРОФИЛЬ СТЫКОВОЧНЫЙ

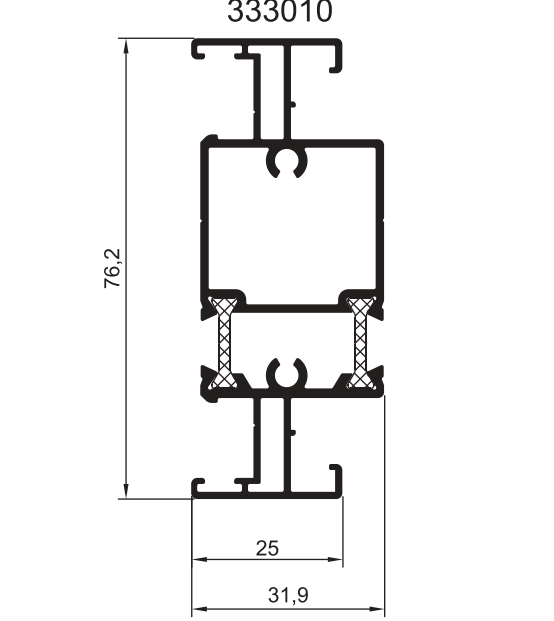


ПРОФИЛЬ ИМПОСТНЫЙ

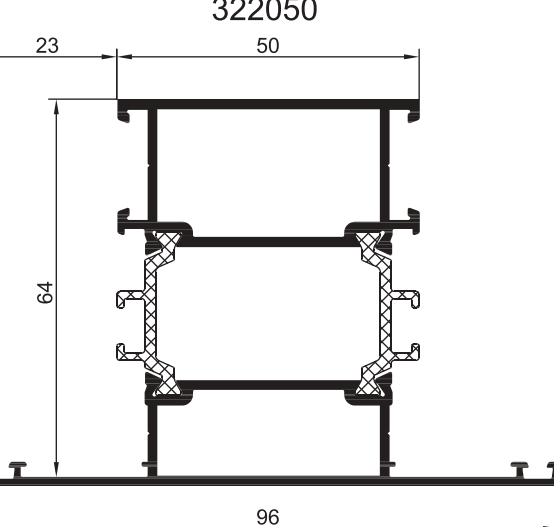


ПРОФИЛЬ КРЫШКИ СТОВРОКИ

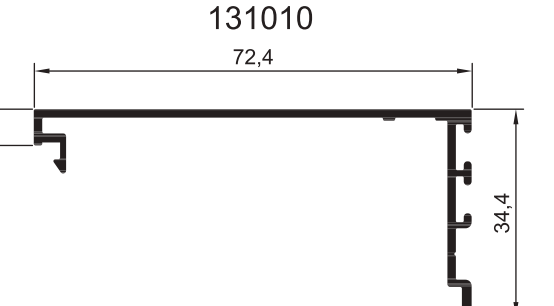


ПРОФИЛЬ КРЫШКИ ИМПОСТА

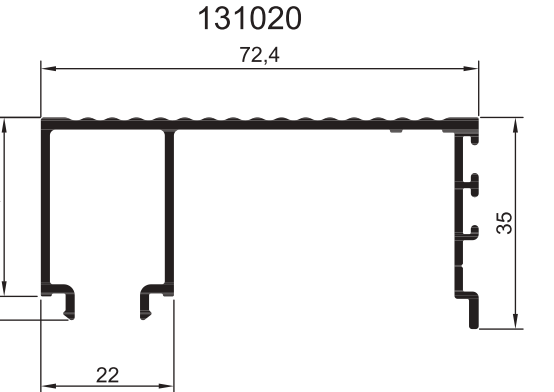


ПРОФИЛЬ КРЫШКИ РАМЫ

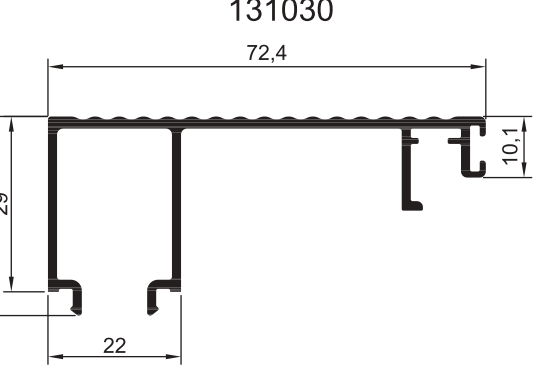


ПРОФИЛЬ НАРУЖНОГО ПОРОГА

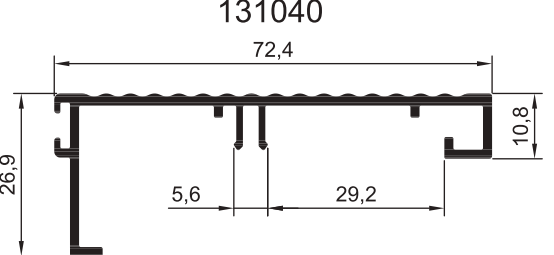


ПРОФИЛЬ ВНУТРЕННЕГО ПОРОГА

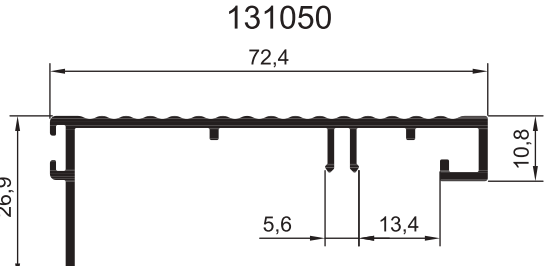


ПРОФИЛЬ ПРИТВОРА  
МОНОРЕЛЬСА

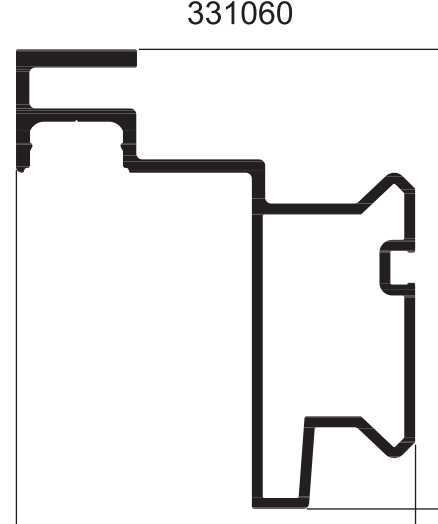


ПРОФИЛЬ УСИЛИТЕЛЯ  
ВНУТРЕННИЙ

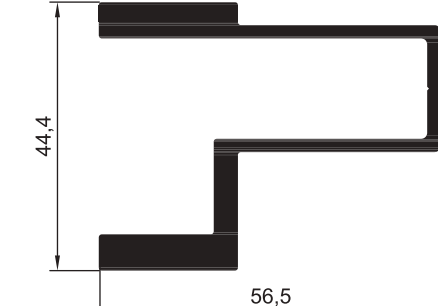


ПРОФИЛЬ УСИЛИТЕЛЯ  
НАРУЖНЫЙ

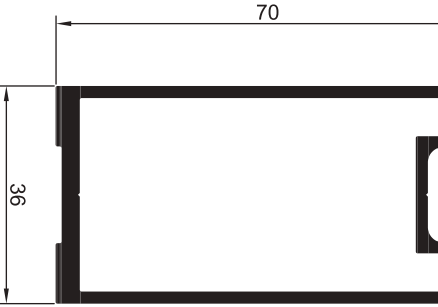


ПРОФИЛЬ РАМНОЙ  
АНТИМОСКИТНОЙ СЕТКИ

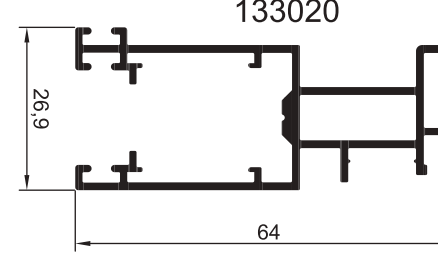


ПРОФИЛЬ ИМПОСТА  
АНТИМОСКИТНОЙ СЕТКИ

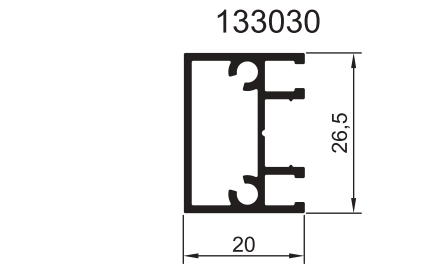


ПРОФИЛЬ КРЫШКИ  
АНТИМОСКИТНОЙ СЕТКИ

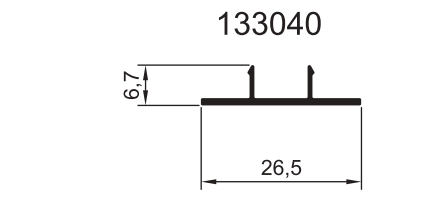


ПРОФИЛИ НАПРАВЛЯЮЩЕЙ  
АНТИМОСКИТНОЙ СЕТКИ

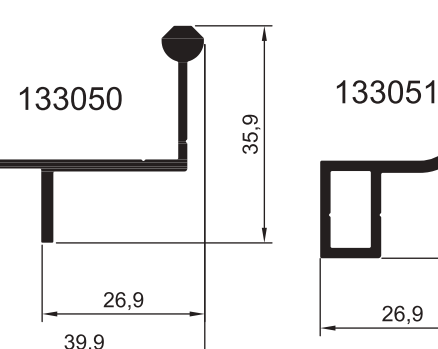











ПРОФИЛЬ ДЕКОРАТИВНОЙ  
КРЫШКИ  
KRF-DK

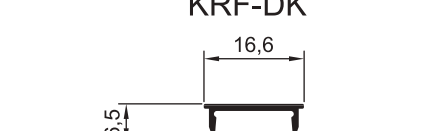





ПРОФИЛИ Т-ОБРАЗНОГО СОЕДИНИТЕЛЯ

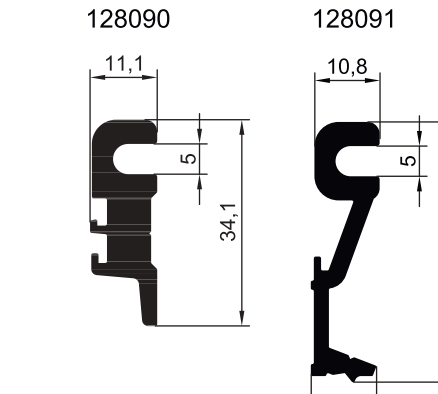


ПРОФИЛИ ШТАПИКА

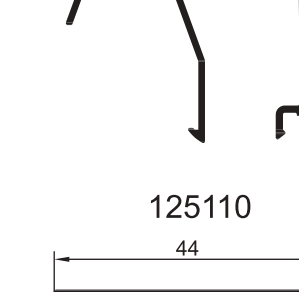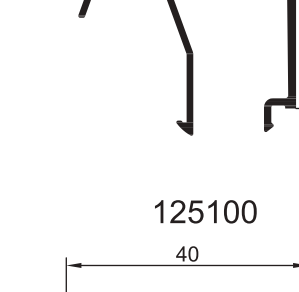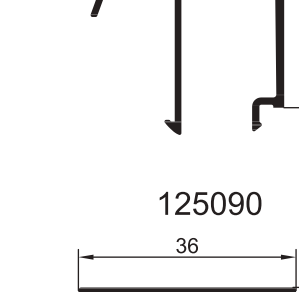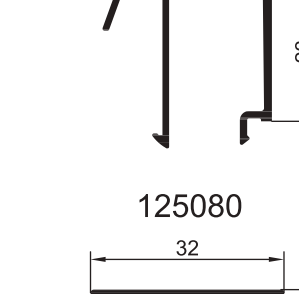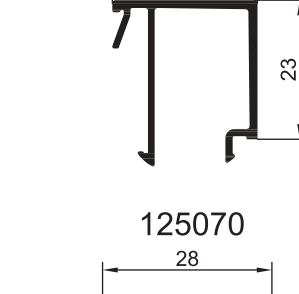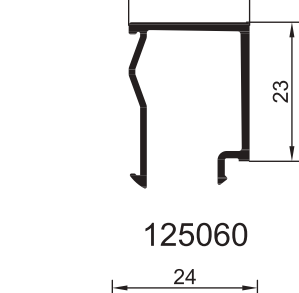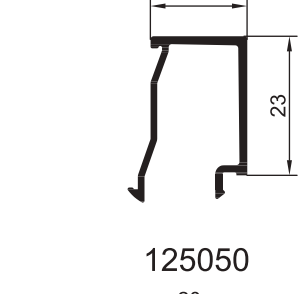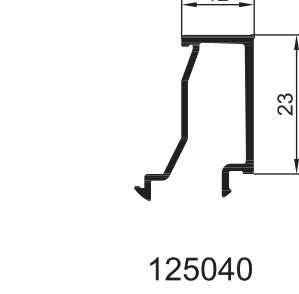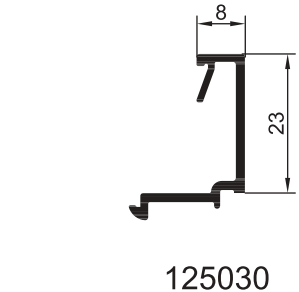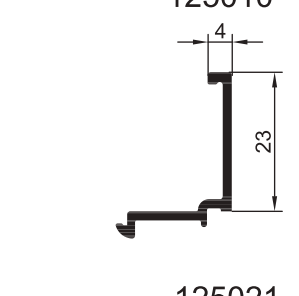



ПРОФИЛИ УГЛОВОГО  
СОЕДИНИТЕЛЯ

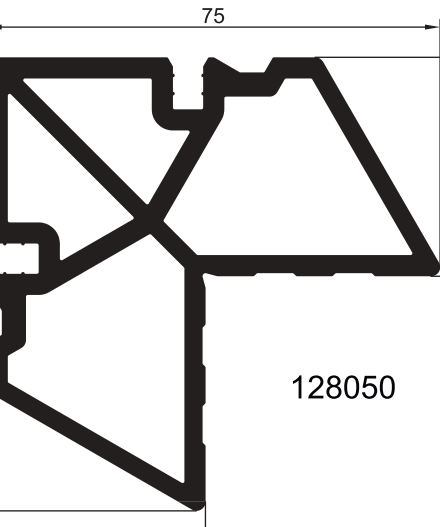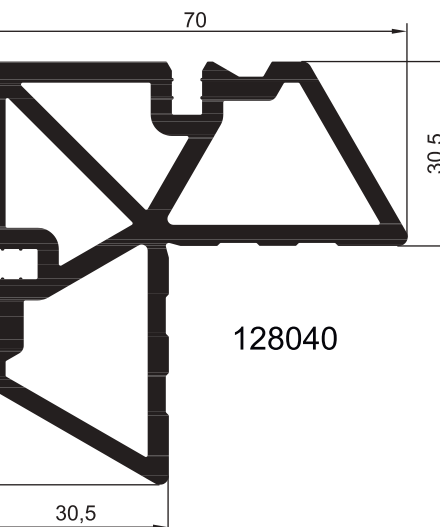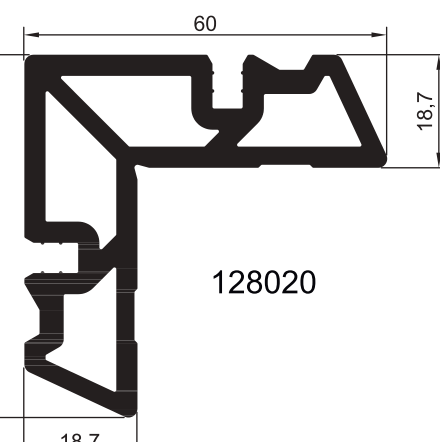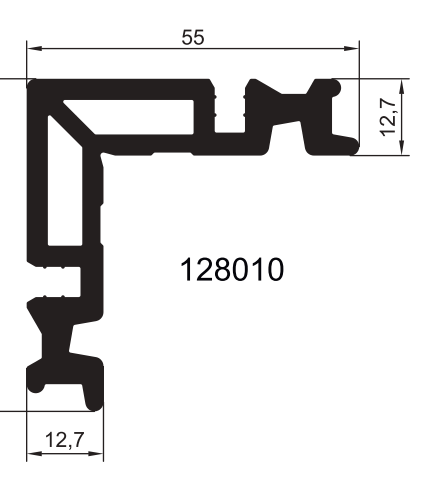

ПРОФИЛЬ ОПОРЫ

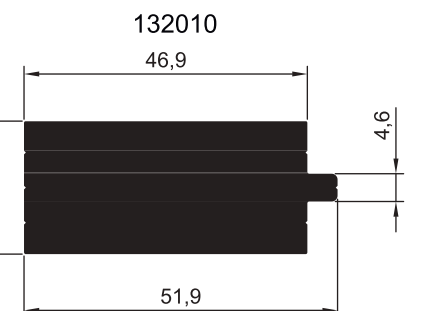

ПРОФИЛЬ УГЛОВОГО  
ШАРНИРНОГО СОЕДИНИТЕЛЯ

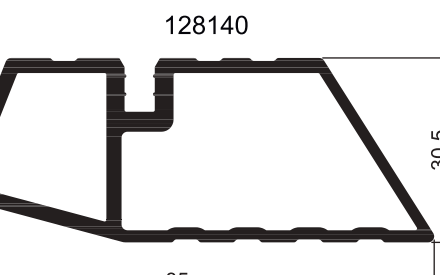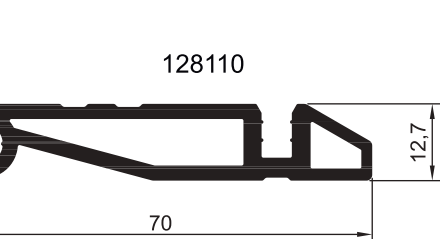

УГОЛОК

